

Legenda

Quadro contatore

Quadro Generale

QC

Linea dorsale 063  
sviluppo mt. 462,00

Dal quadro generale ai pali  
illuminazione parco avventura 063  
sviluppo mt. 190,00

Dal quadro generale al magazzino  
DPI parco avventura 063  
sviluppo mt. 195,00

Dal quadro generale ai pali  
illuminazione area arrampicata 063  
sviluppo mt. 80,00

Dal quadro generale al secondo  
sottoquadro 063  
sviluppo mt. 190,00

Dal primo sottoquadro al palo  
illuminazione alloggi 3-4 063  
sviluppo mt. 25,00

Dal primo sottoquadro  
all'alloggio 3 063  
sviluppo mt. 20,00

Dal primo sottoquadro  
all'alloggio 5 063  
sviluppo mt. 35,00

Dal quadro generale al primo  
sottoquadro 063  
sviluppo mt. 90,00

Dal quadro generale ai pali  
illuminazione area giochi 063  
sviluppo mt. 110,00

Dal quadro generale ai  
box cavalli 063  
sviluppo mt. 360,00

Dal primo sottoquadro al  
magazzino quad 063  
sviluppo mt. 150,00

Dal secondo sottoquadro al  
magazzino quad 063  
sviluppo mt. 150,00

Dal secondo sottoquadro al  
magazzino paintball 063  
sviluppo mt. 135,00




Dal primo sottoquadro  
all'alloggio 4 063  
sviluppo mt. 40,00

Dal primo sottoquadro al palo  
illuminazione alloggi 5-6 063  
sviluppo mt. 55,00

Dal primo sottoquadro  
all'alloggio 6 063  
sviluppo mt. 60,00

Dal quadro generale ai  
pali illuminazione  
parcheggi 063  
sviluppo mt. 210,00

Dal quadro generale ai pali  
illuminazione box cavalli 063  
sviluppo mt. 350,00

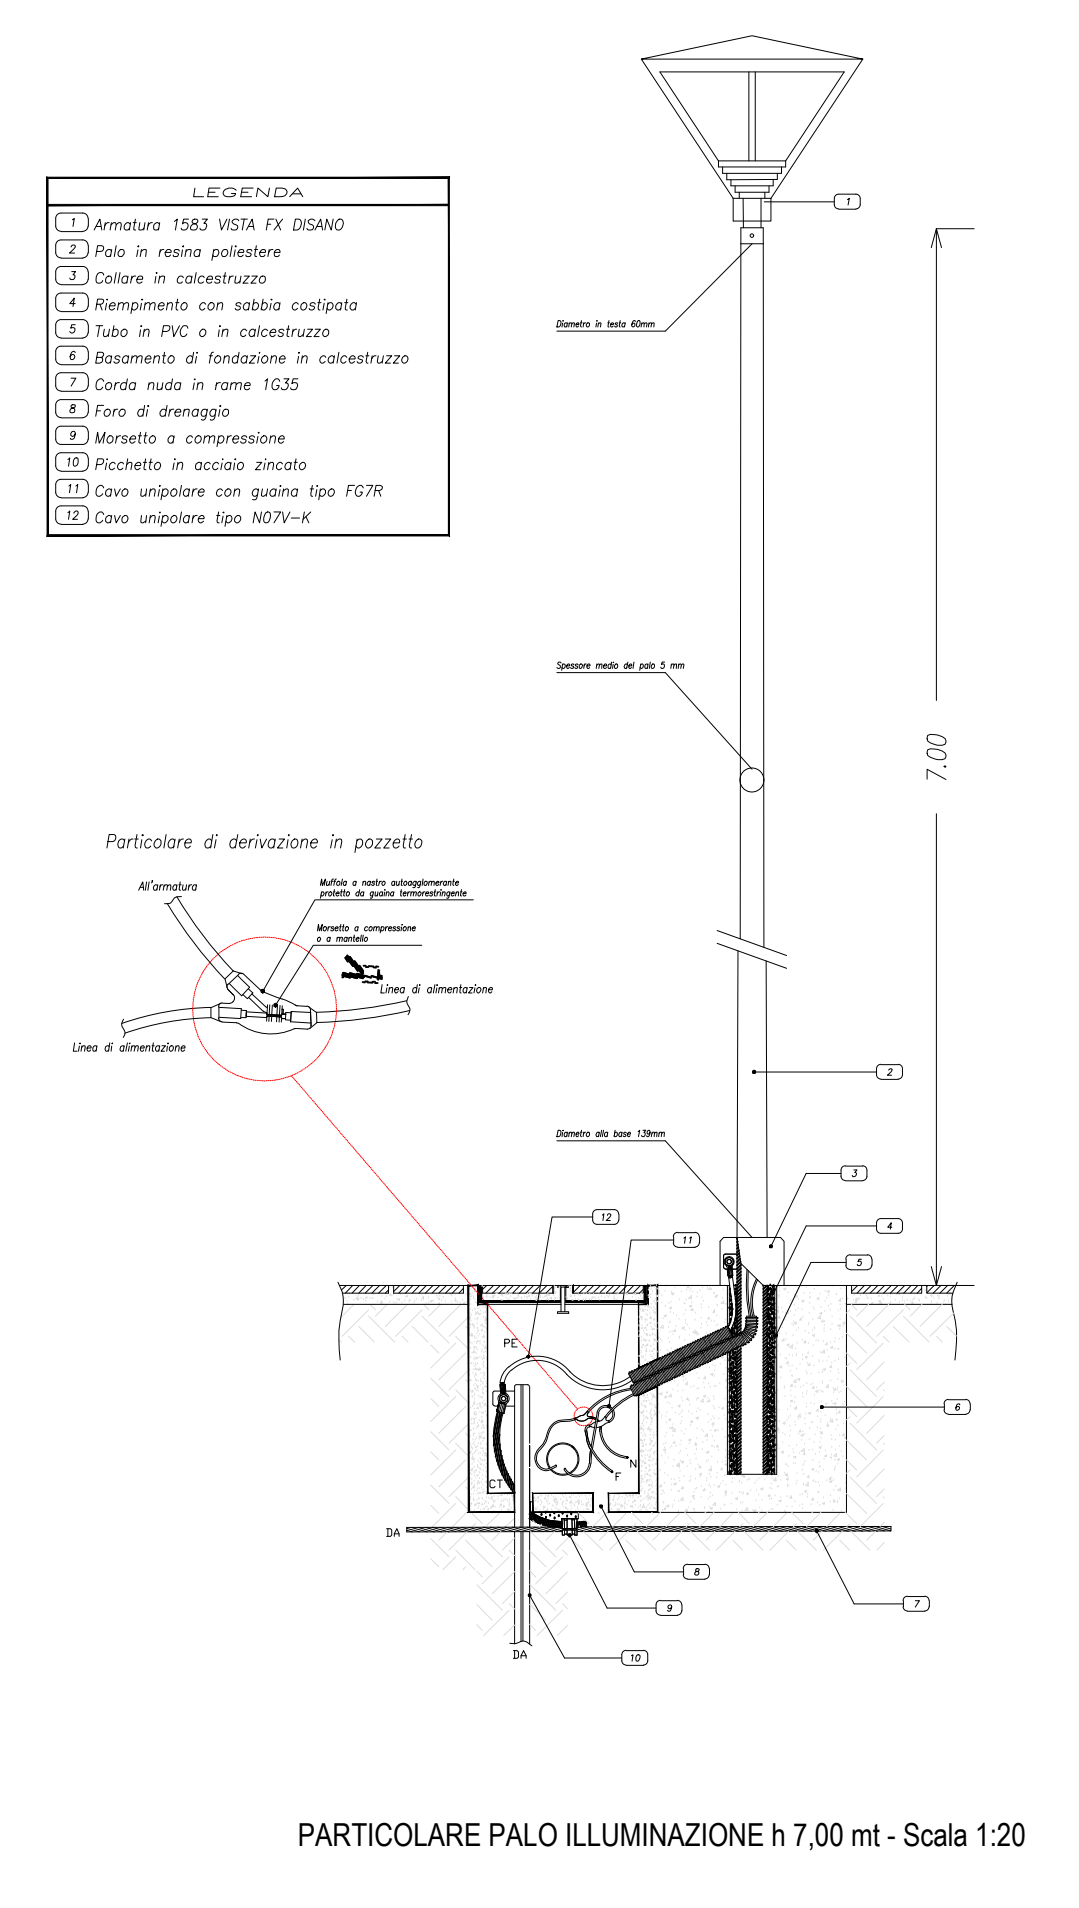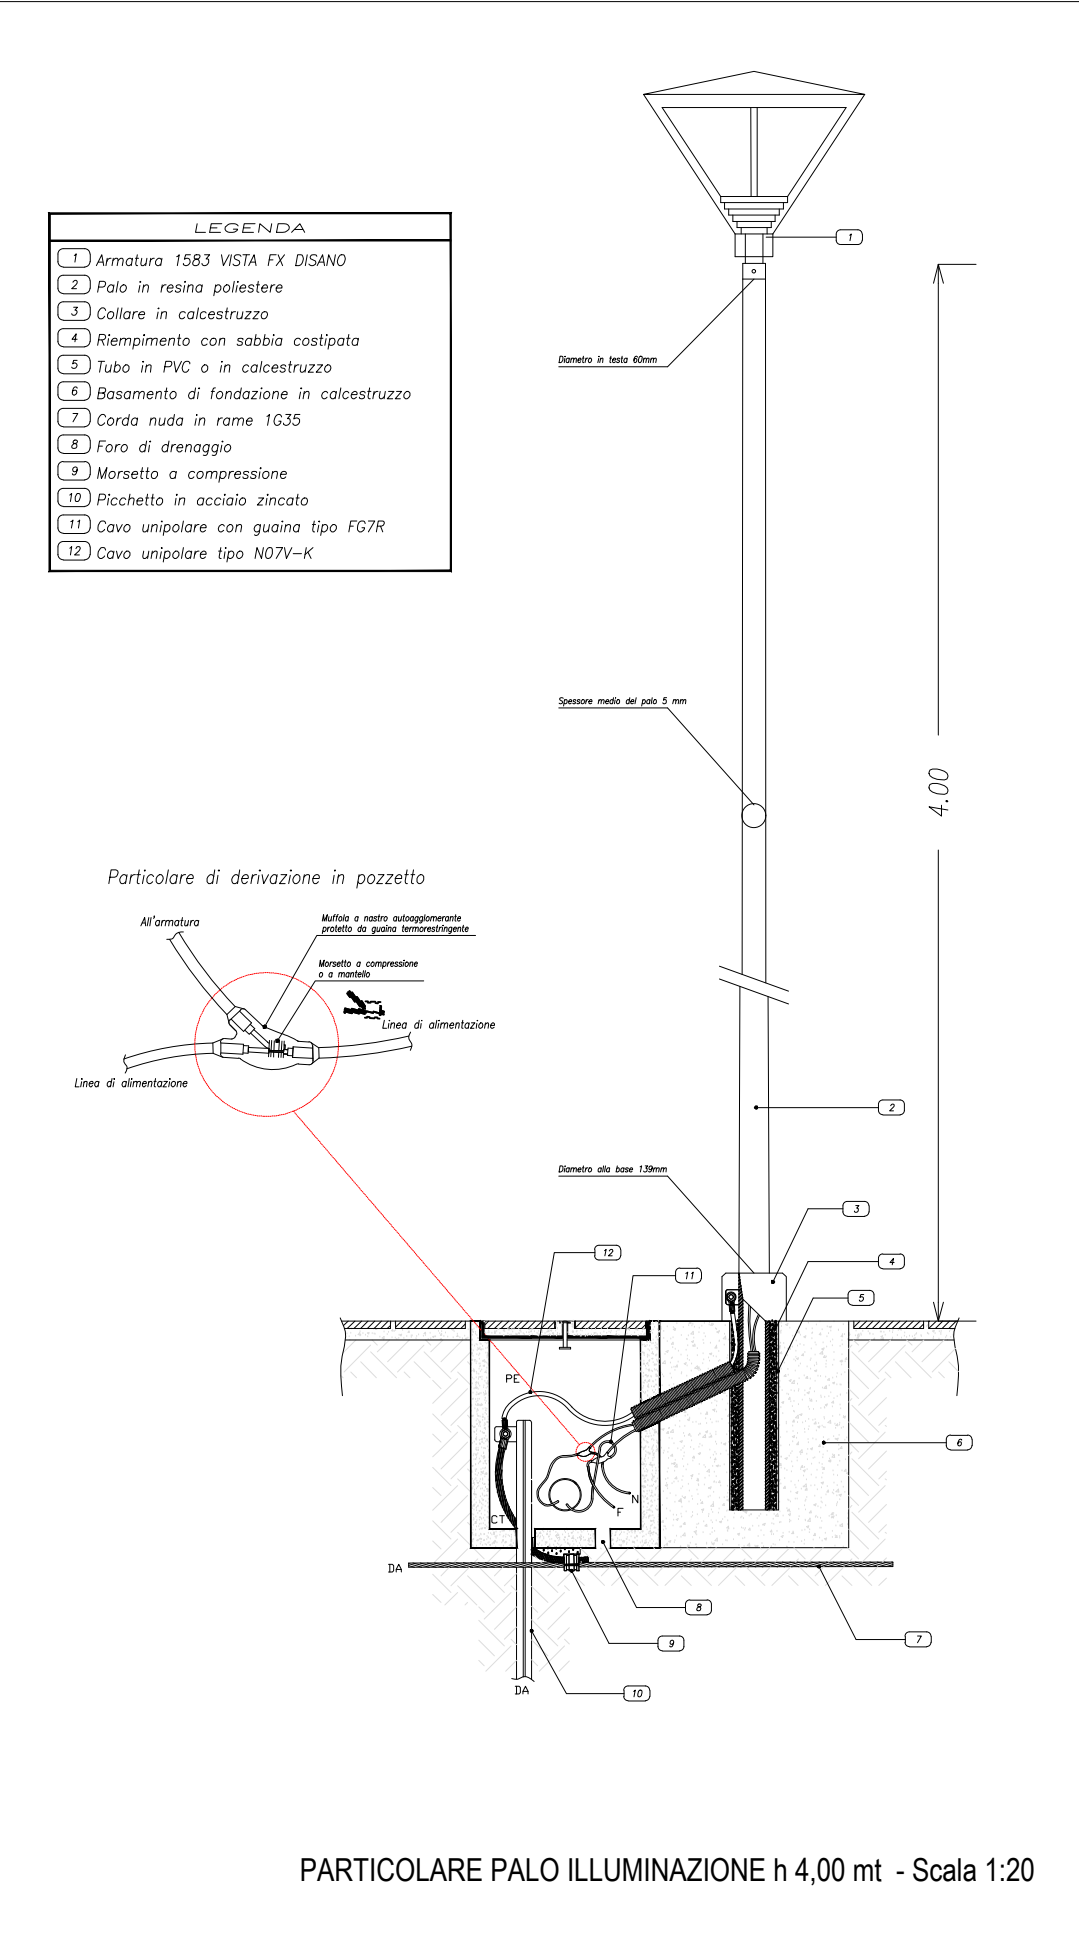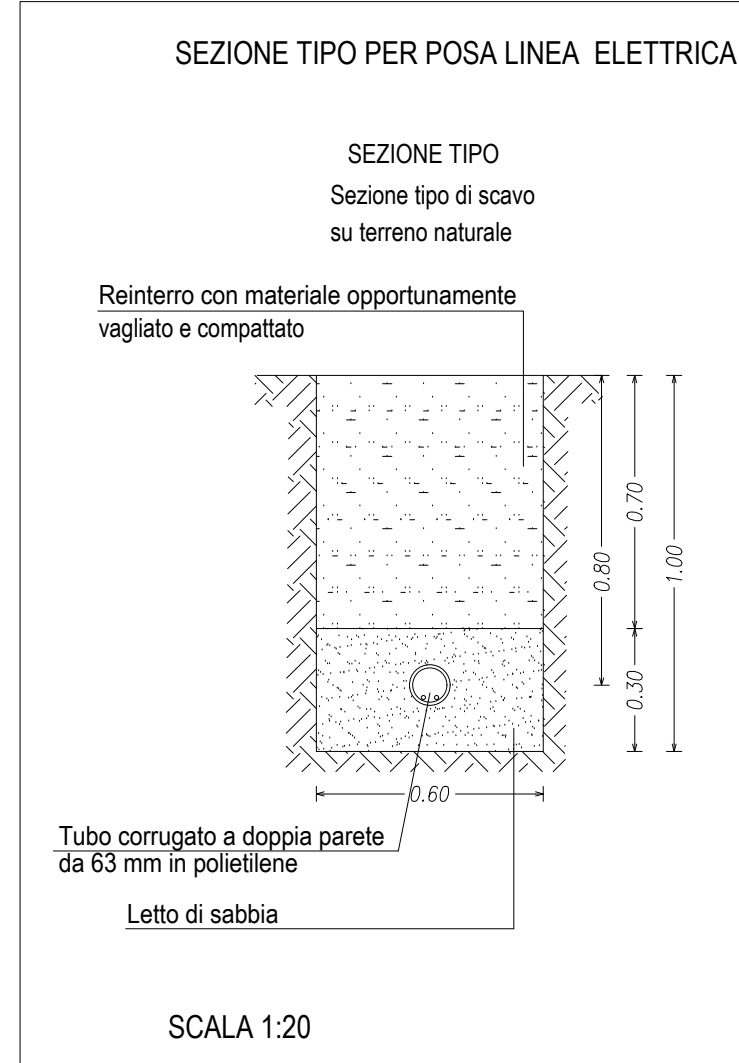

COMUNE DI NICOSIA  
Provincia di ENNA

PROGETTO PER LA REALIZZAZIONE DI UN PARCO TEMATICO (PARCO AVVENTURA, OSPITALITÀ, RISTORO, INCLUSIONE SOCIALE, DIVERSAMENTE ABILI, PERCORSI MOUNTAIN BIKE, QUAD, IPPOTURISMO, IPOPIOTERAPIA, VALORIZZAZIONE DELLE AREE NATURALI, ECC), RICADENTE NEL COMUNE DI NICOSIA SUI FONDI DI PROPRIETÀ DEL COMUNE DI NICOSIA E GESTITI DALL'AZIENDA SPECIALE SILVO PASTORALE IN CIDA SAMBUGHETTI-CAMPANITO, DISTINTI IN CATASTO AL FOGLIO N. 12 P.LLA N. 82 Q.P.

|           |                 |                                 |
|-----------|-----------------|---------------------------------|
| FASE      | P.F.T.E.        |                                 |
| DATA      | 15 GENNAIO 2025 | ALLEGATO                        |
| REV. N.   |                 | SCALA                           |
| DATA REV. |                 | PLANIMETRIA GENERALE INTERVENTI |
|           |                 | 1:500                           |
|           |                 | PARTICOLARI ESECUTIVI           |
|           |                 | 1:20                            |

|                |  |  |
|----------------|--|--|
| ELABORATO      | B6 - PLANIMETRIA GENERALE<br>IMPIANTO ELETTRICO E DI ILLUMINAZIONE                 |  |
| IL PROGETTISTA | Ingegnere Carmelo Farnella<br>Ordine degli Ingegneri - Provincia di Enna<br>N. 678 |  |
| IL RUP         | Dott. Ing. FARNELLA<br>CARMELLO<br>N. 678 - 0935/456789                            |  |