
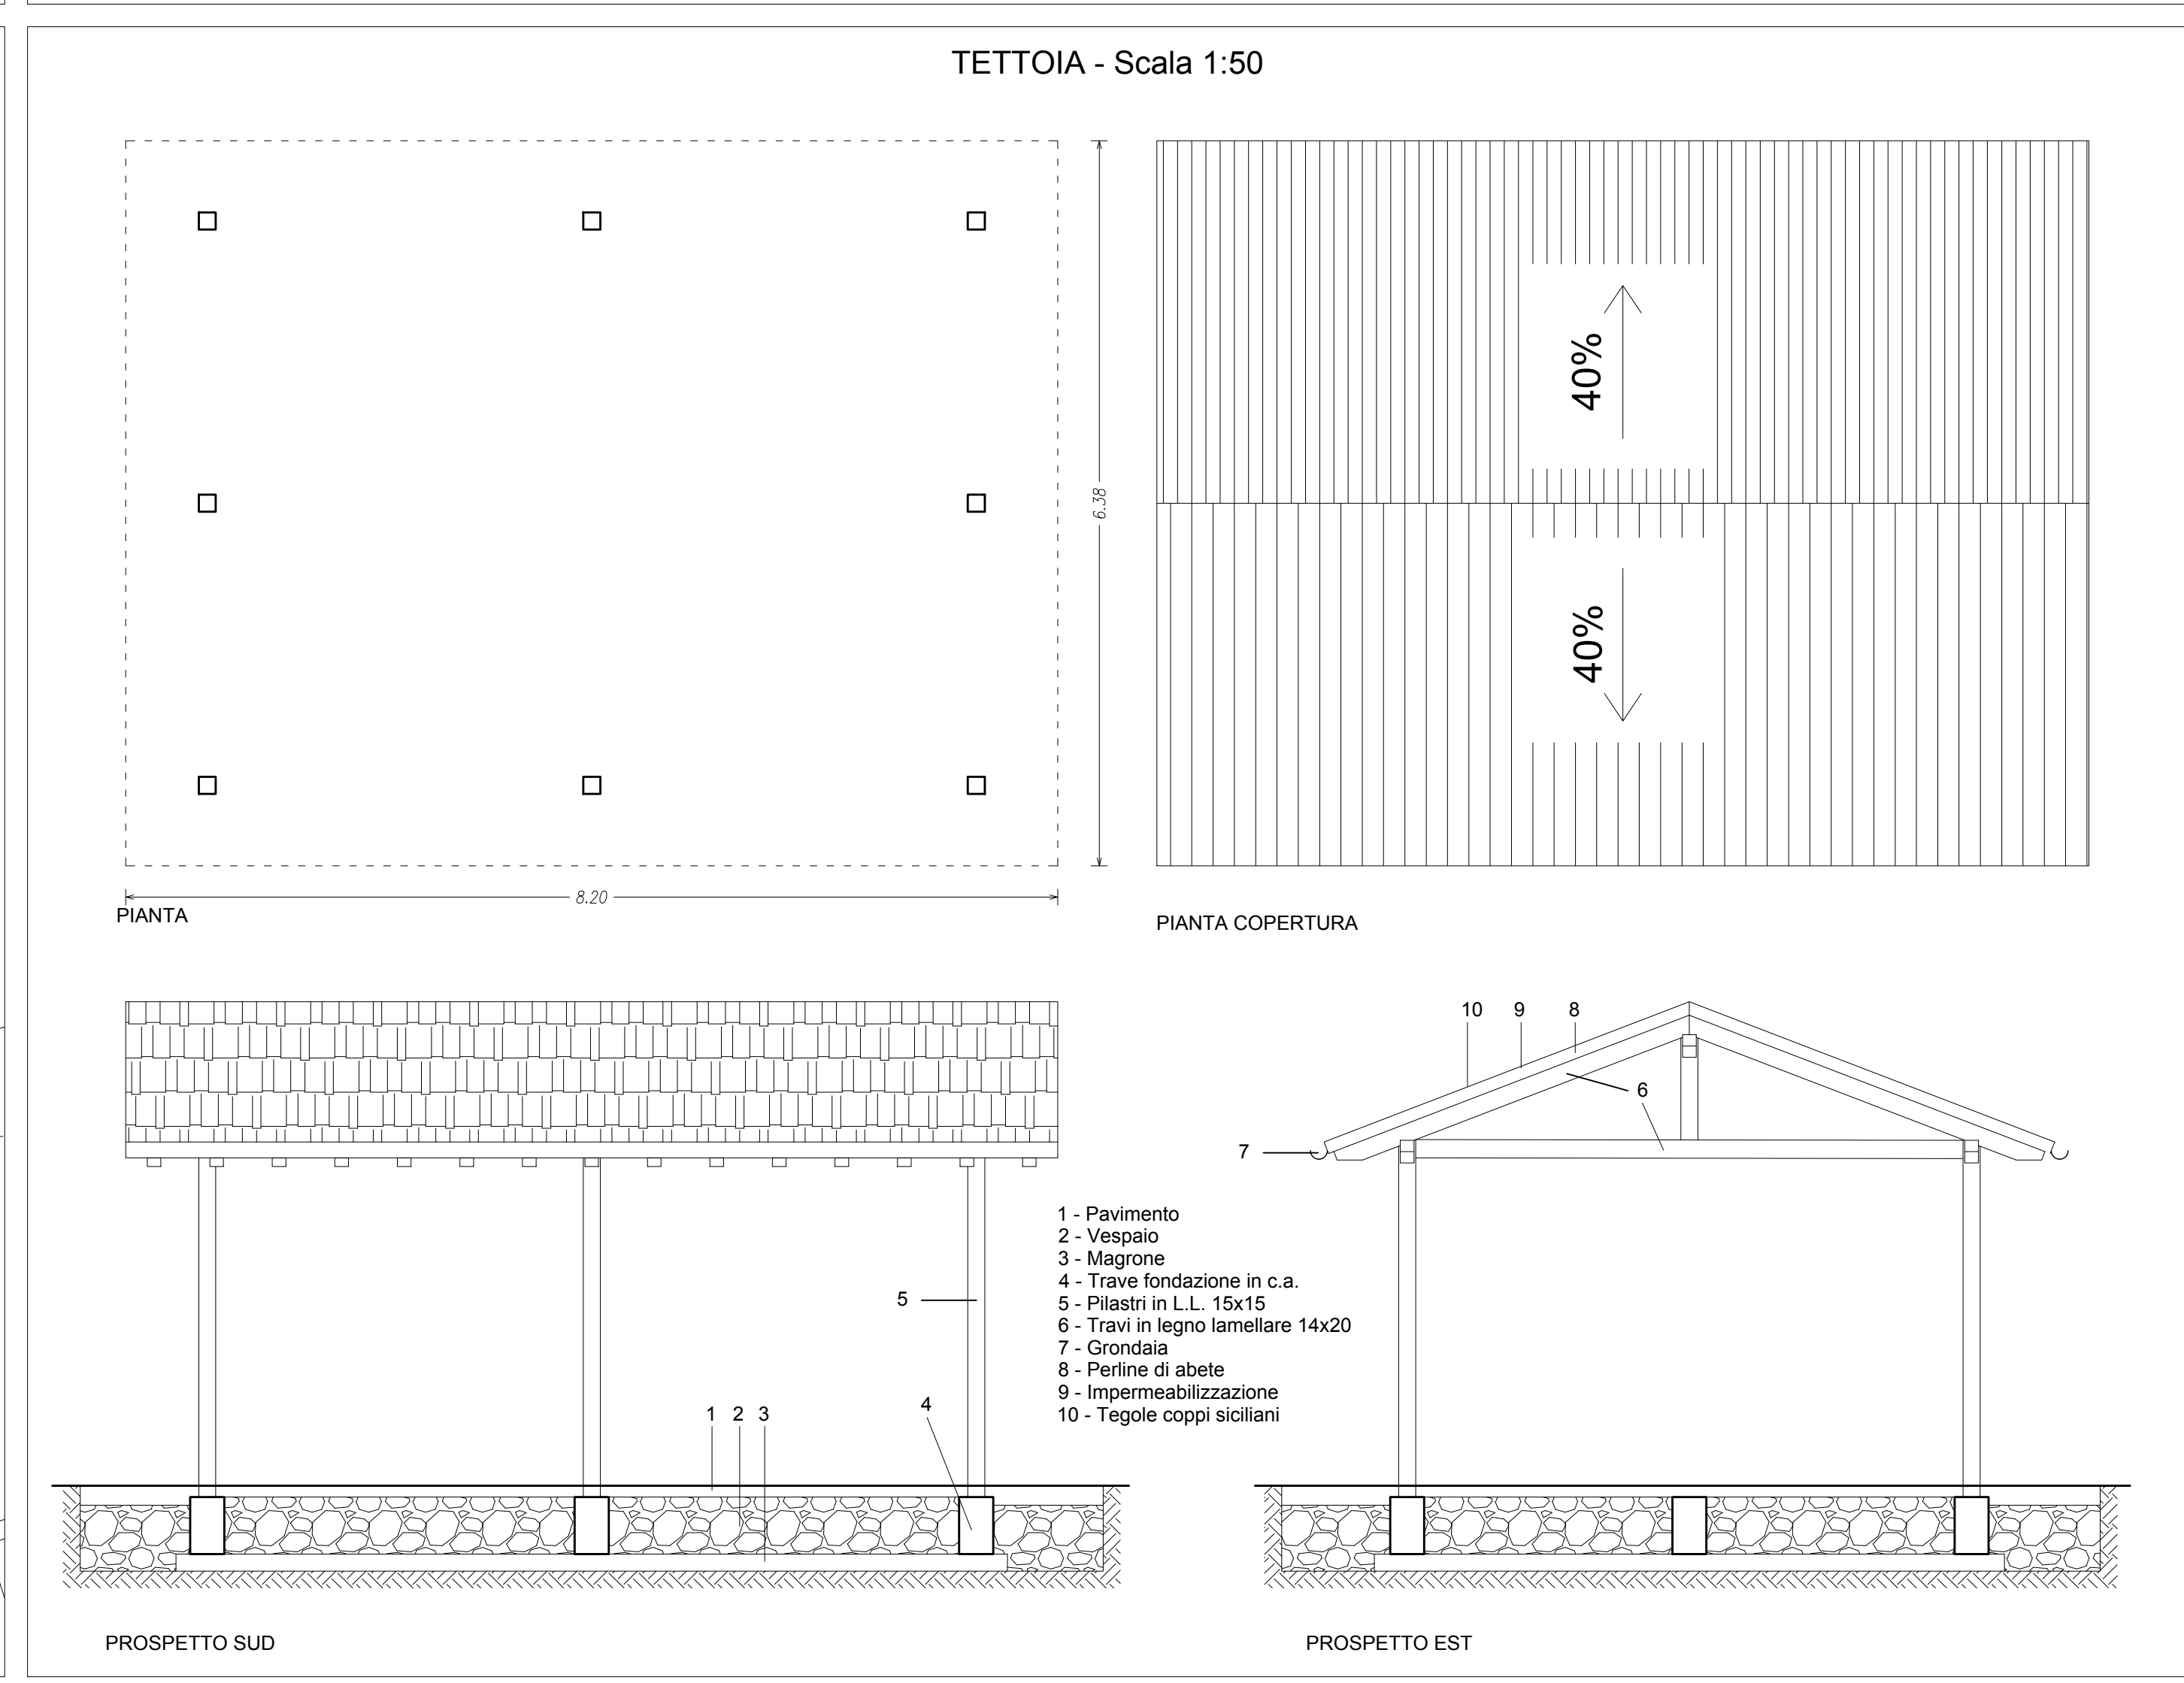
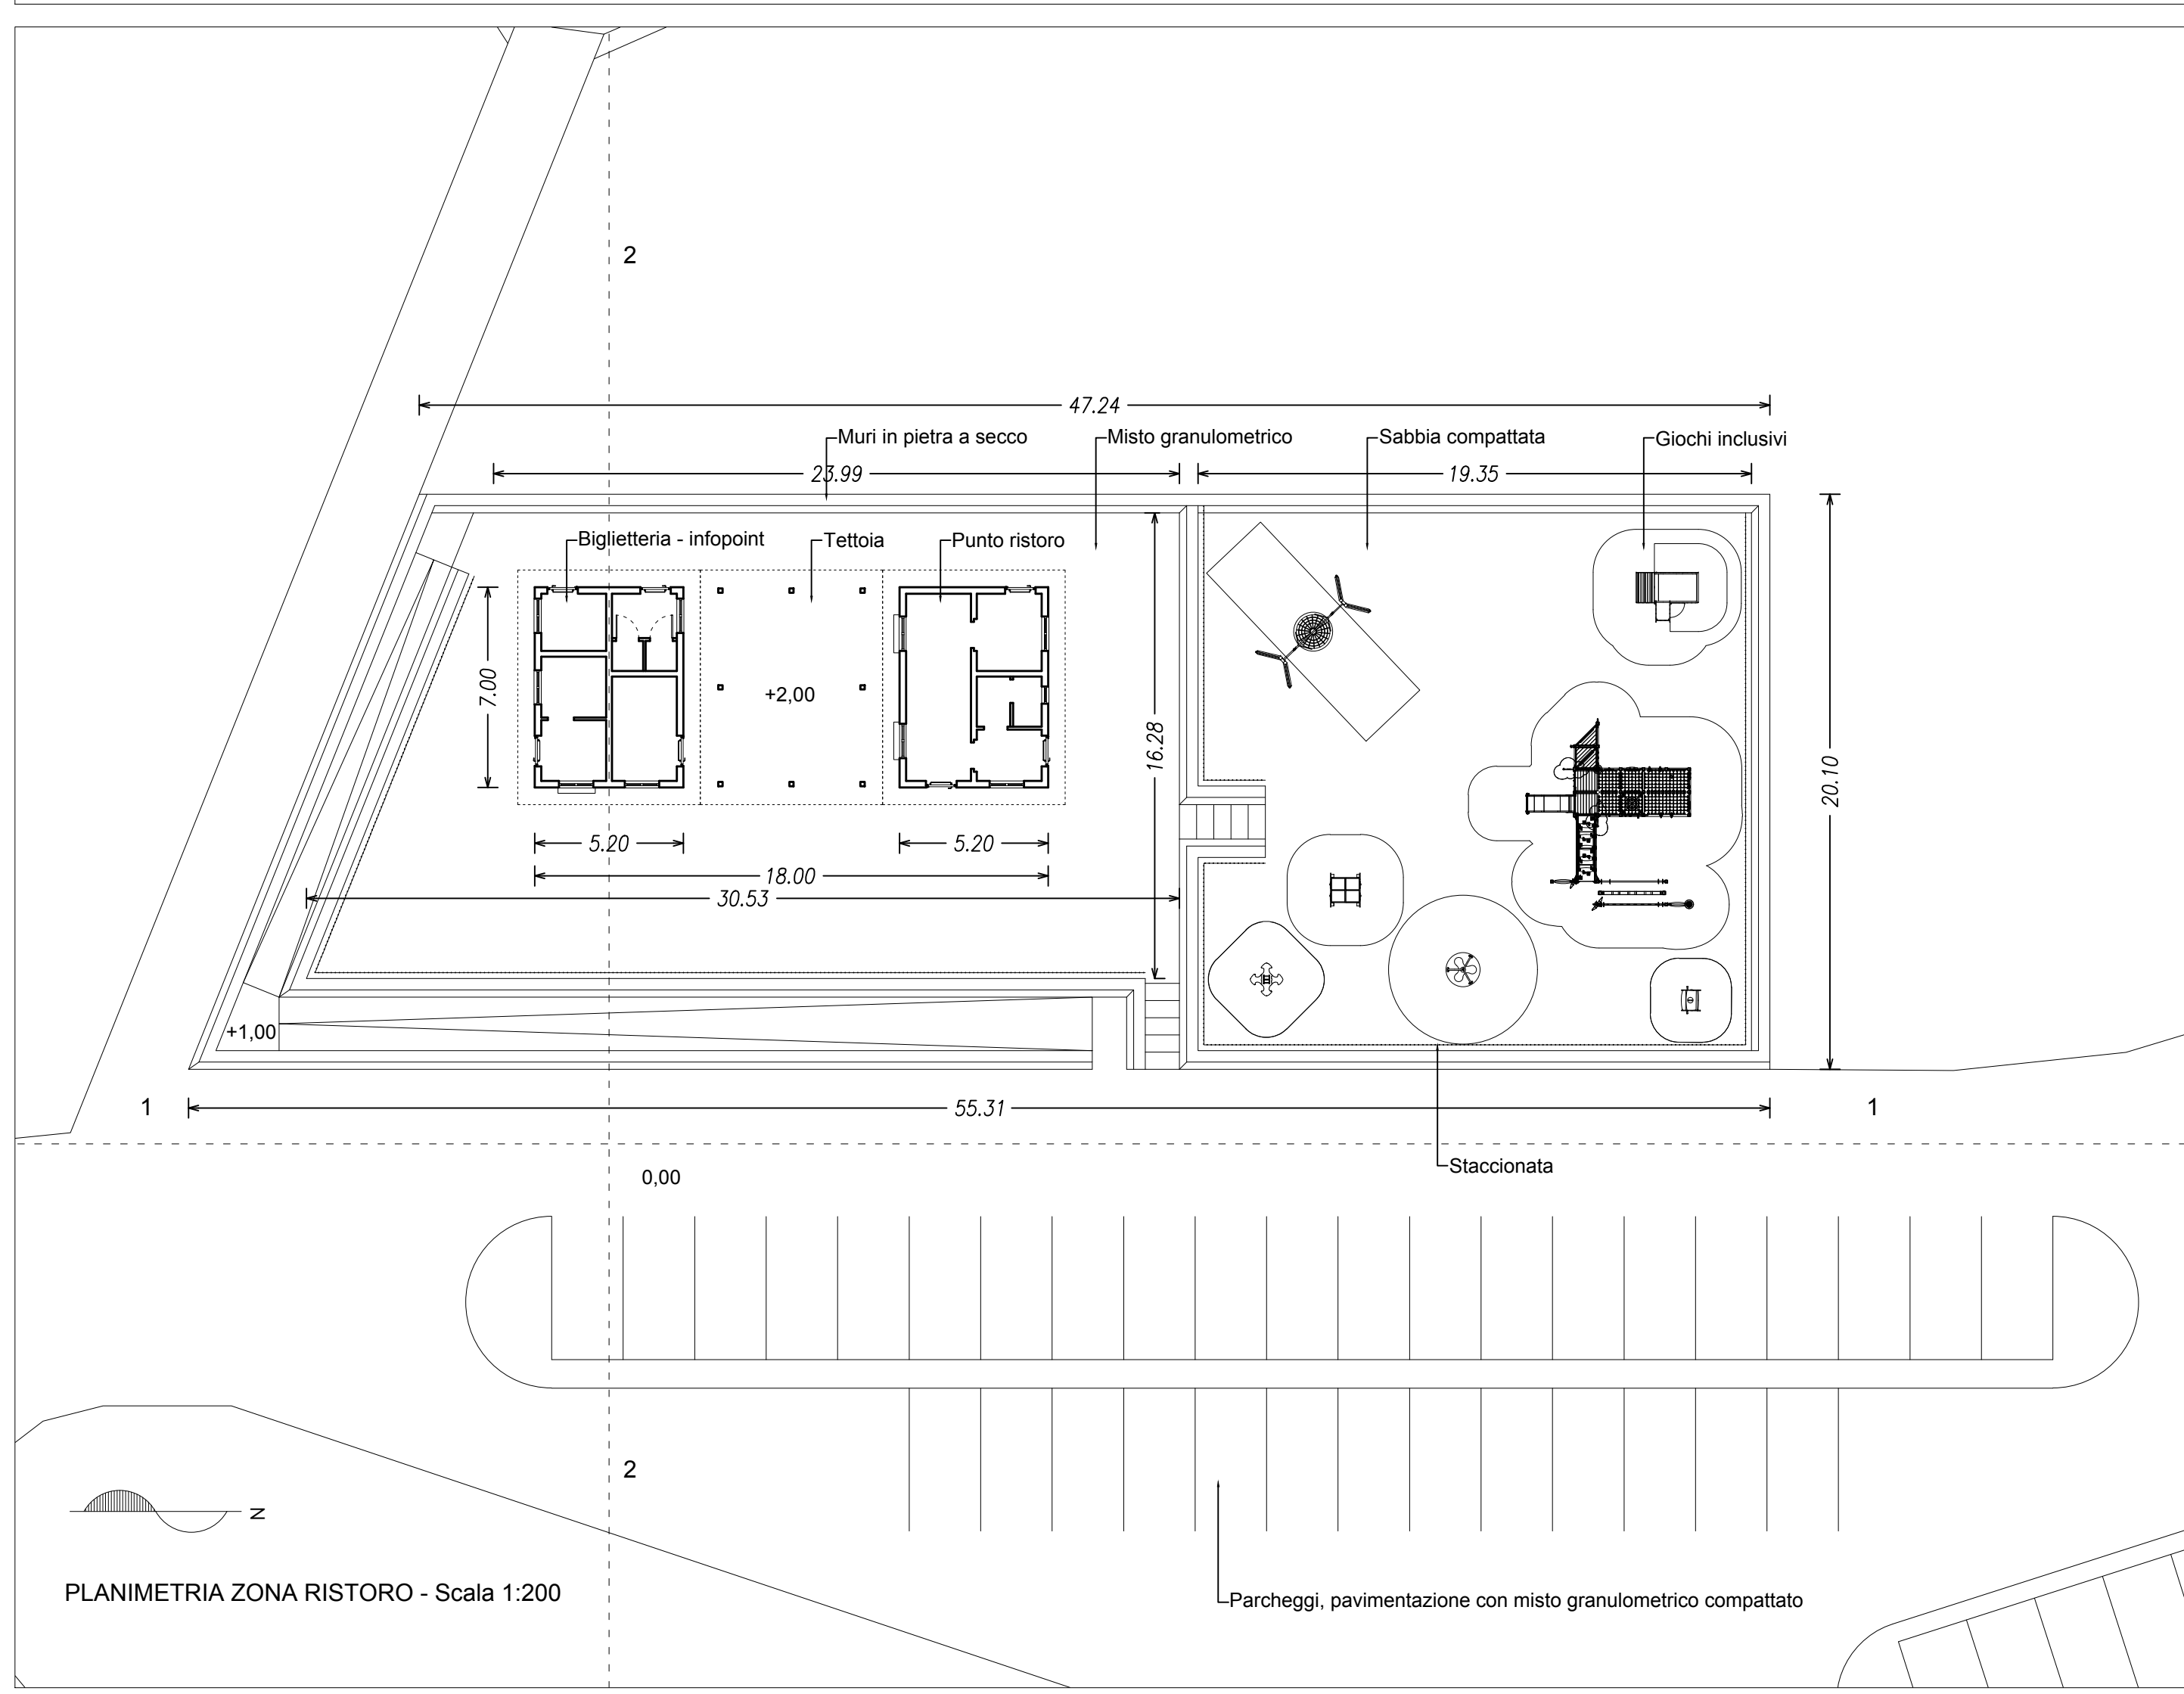
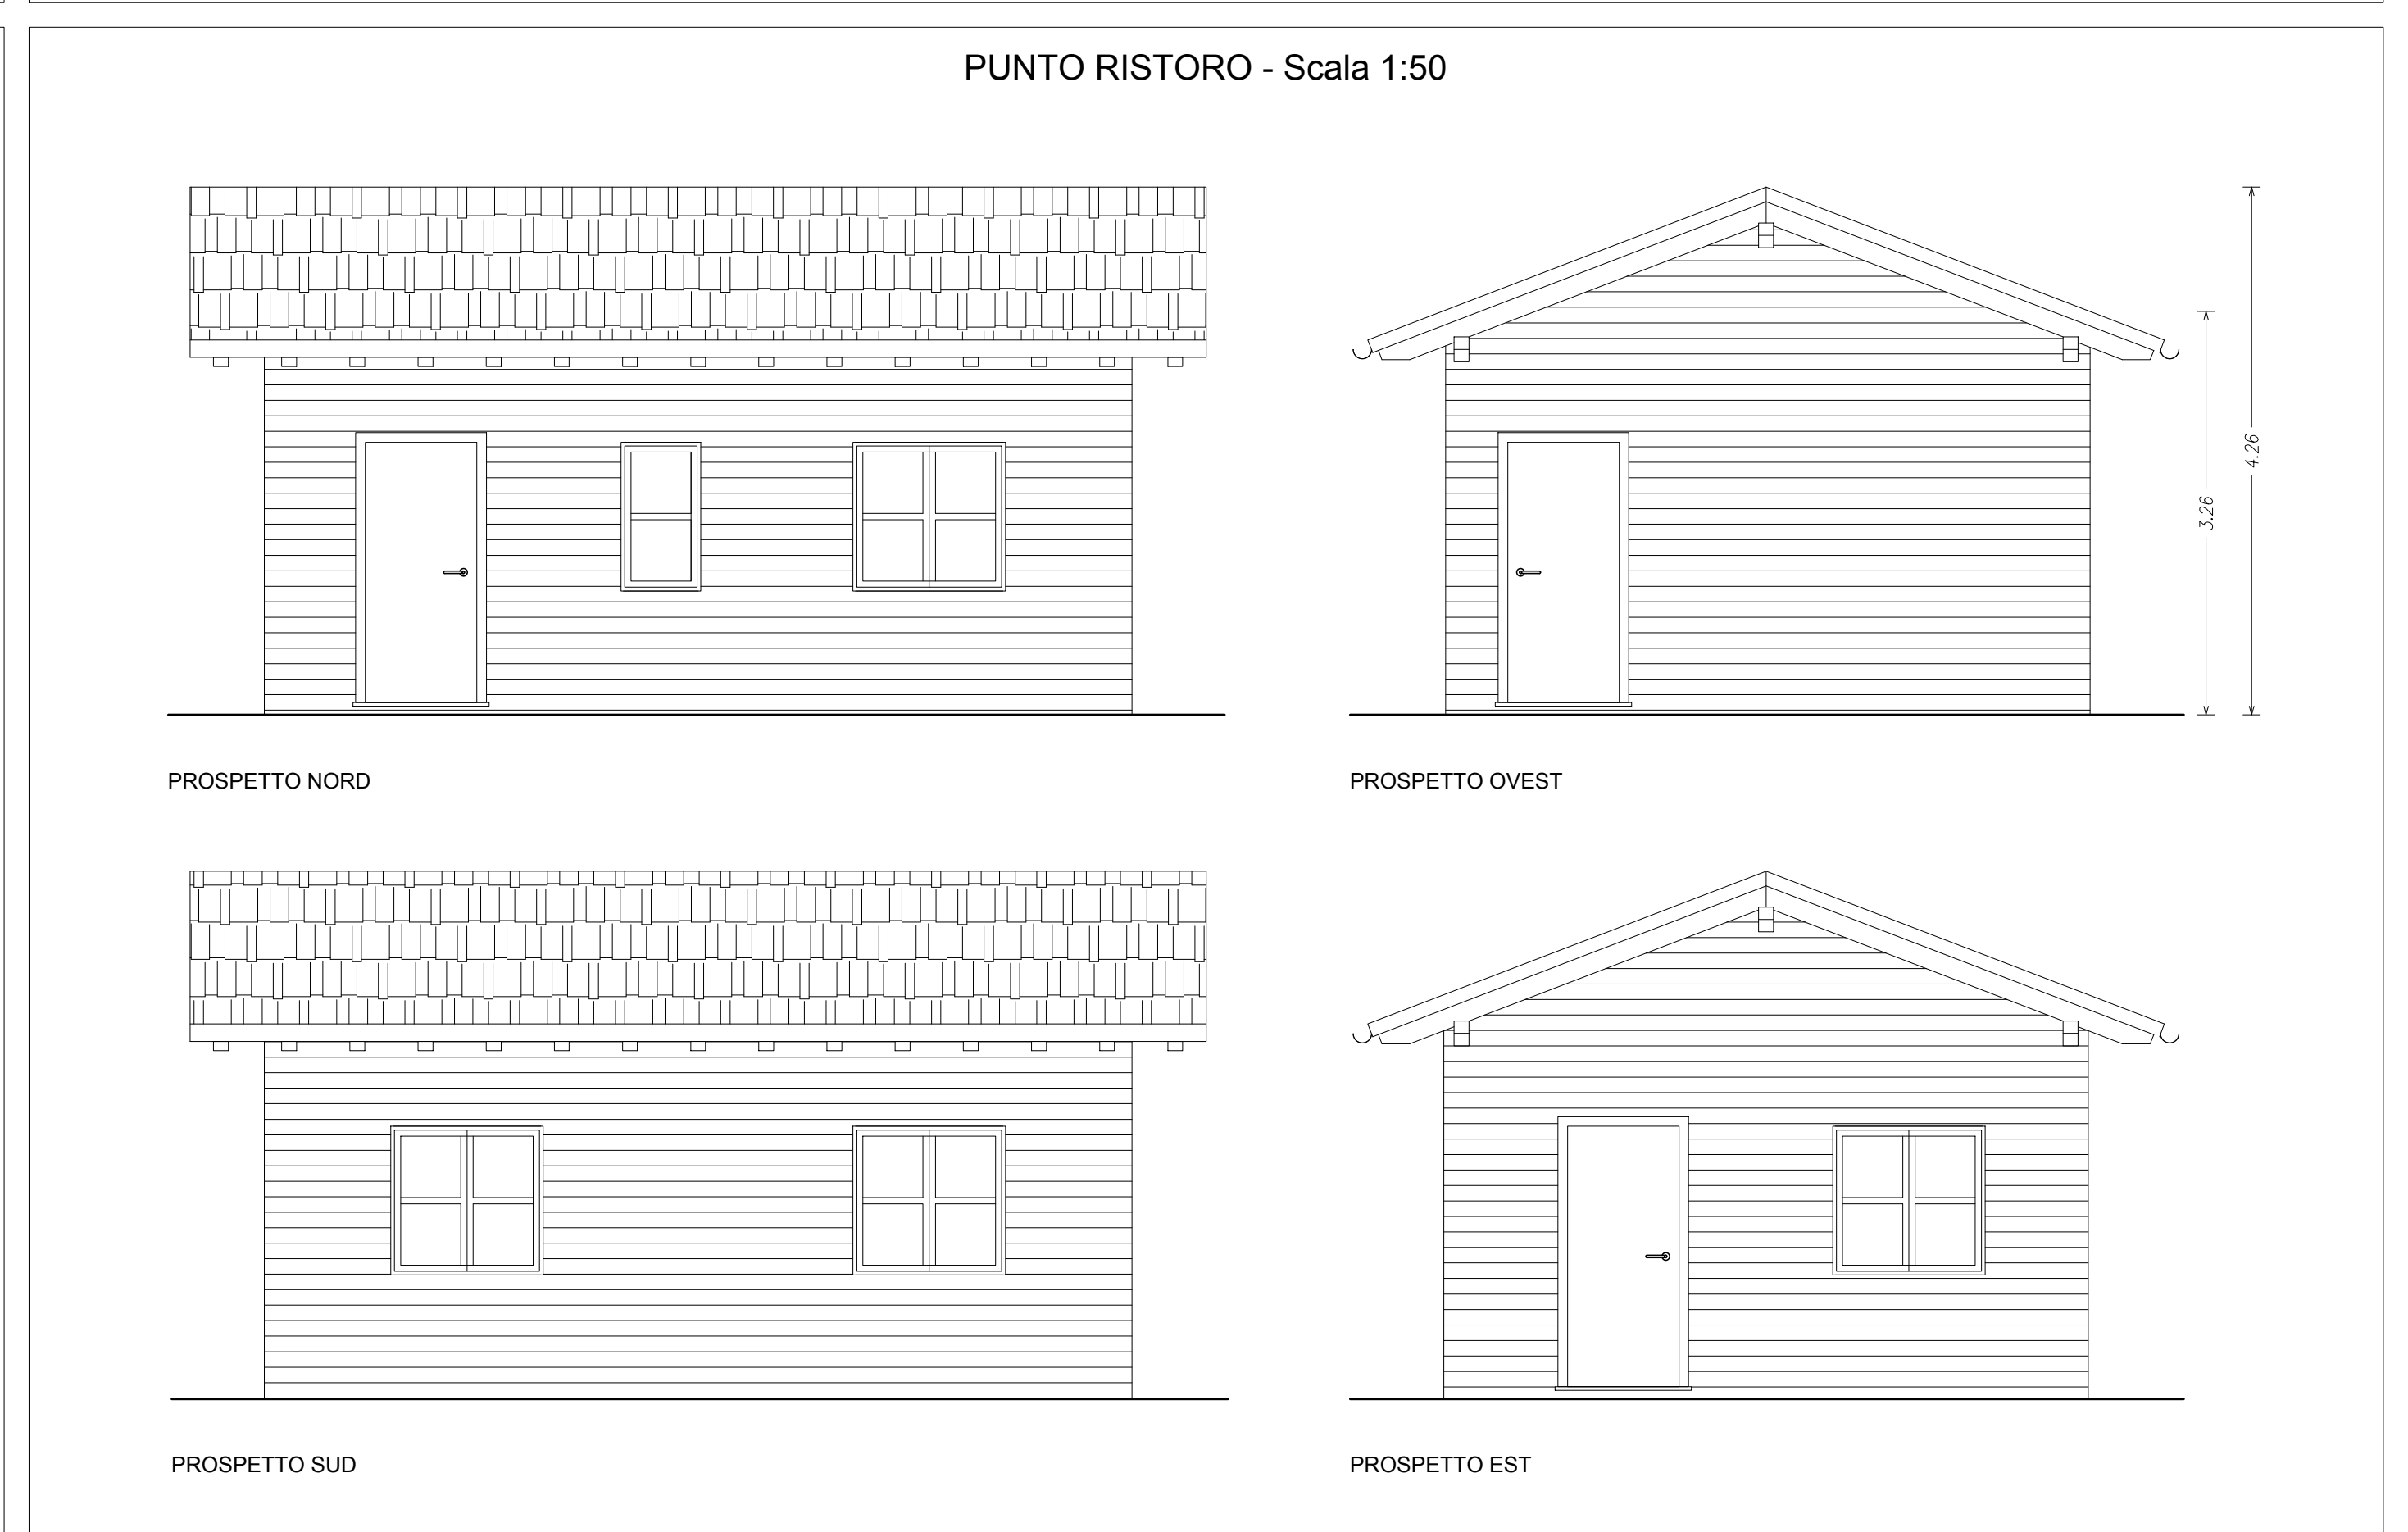
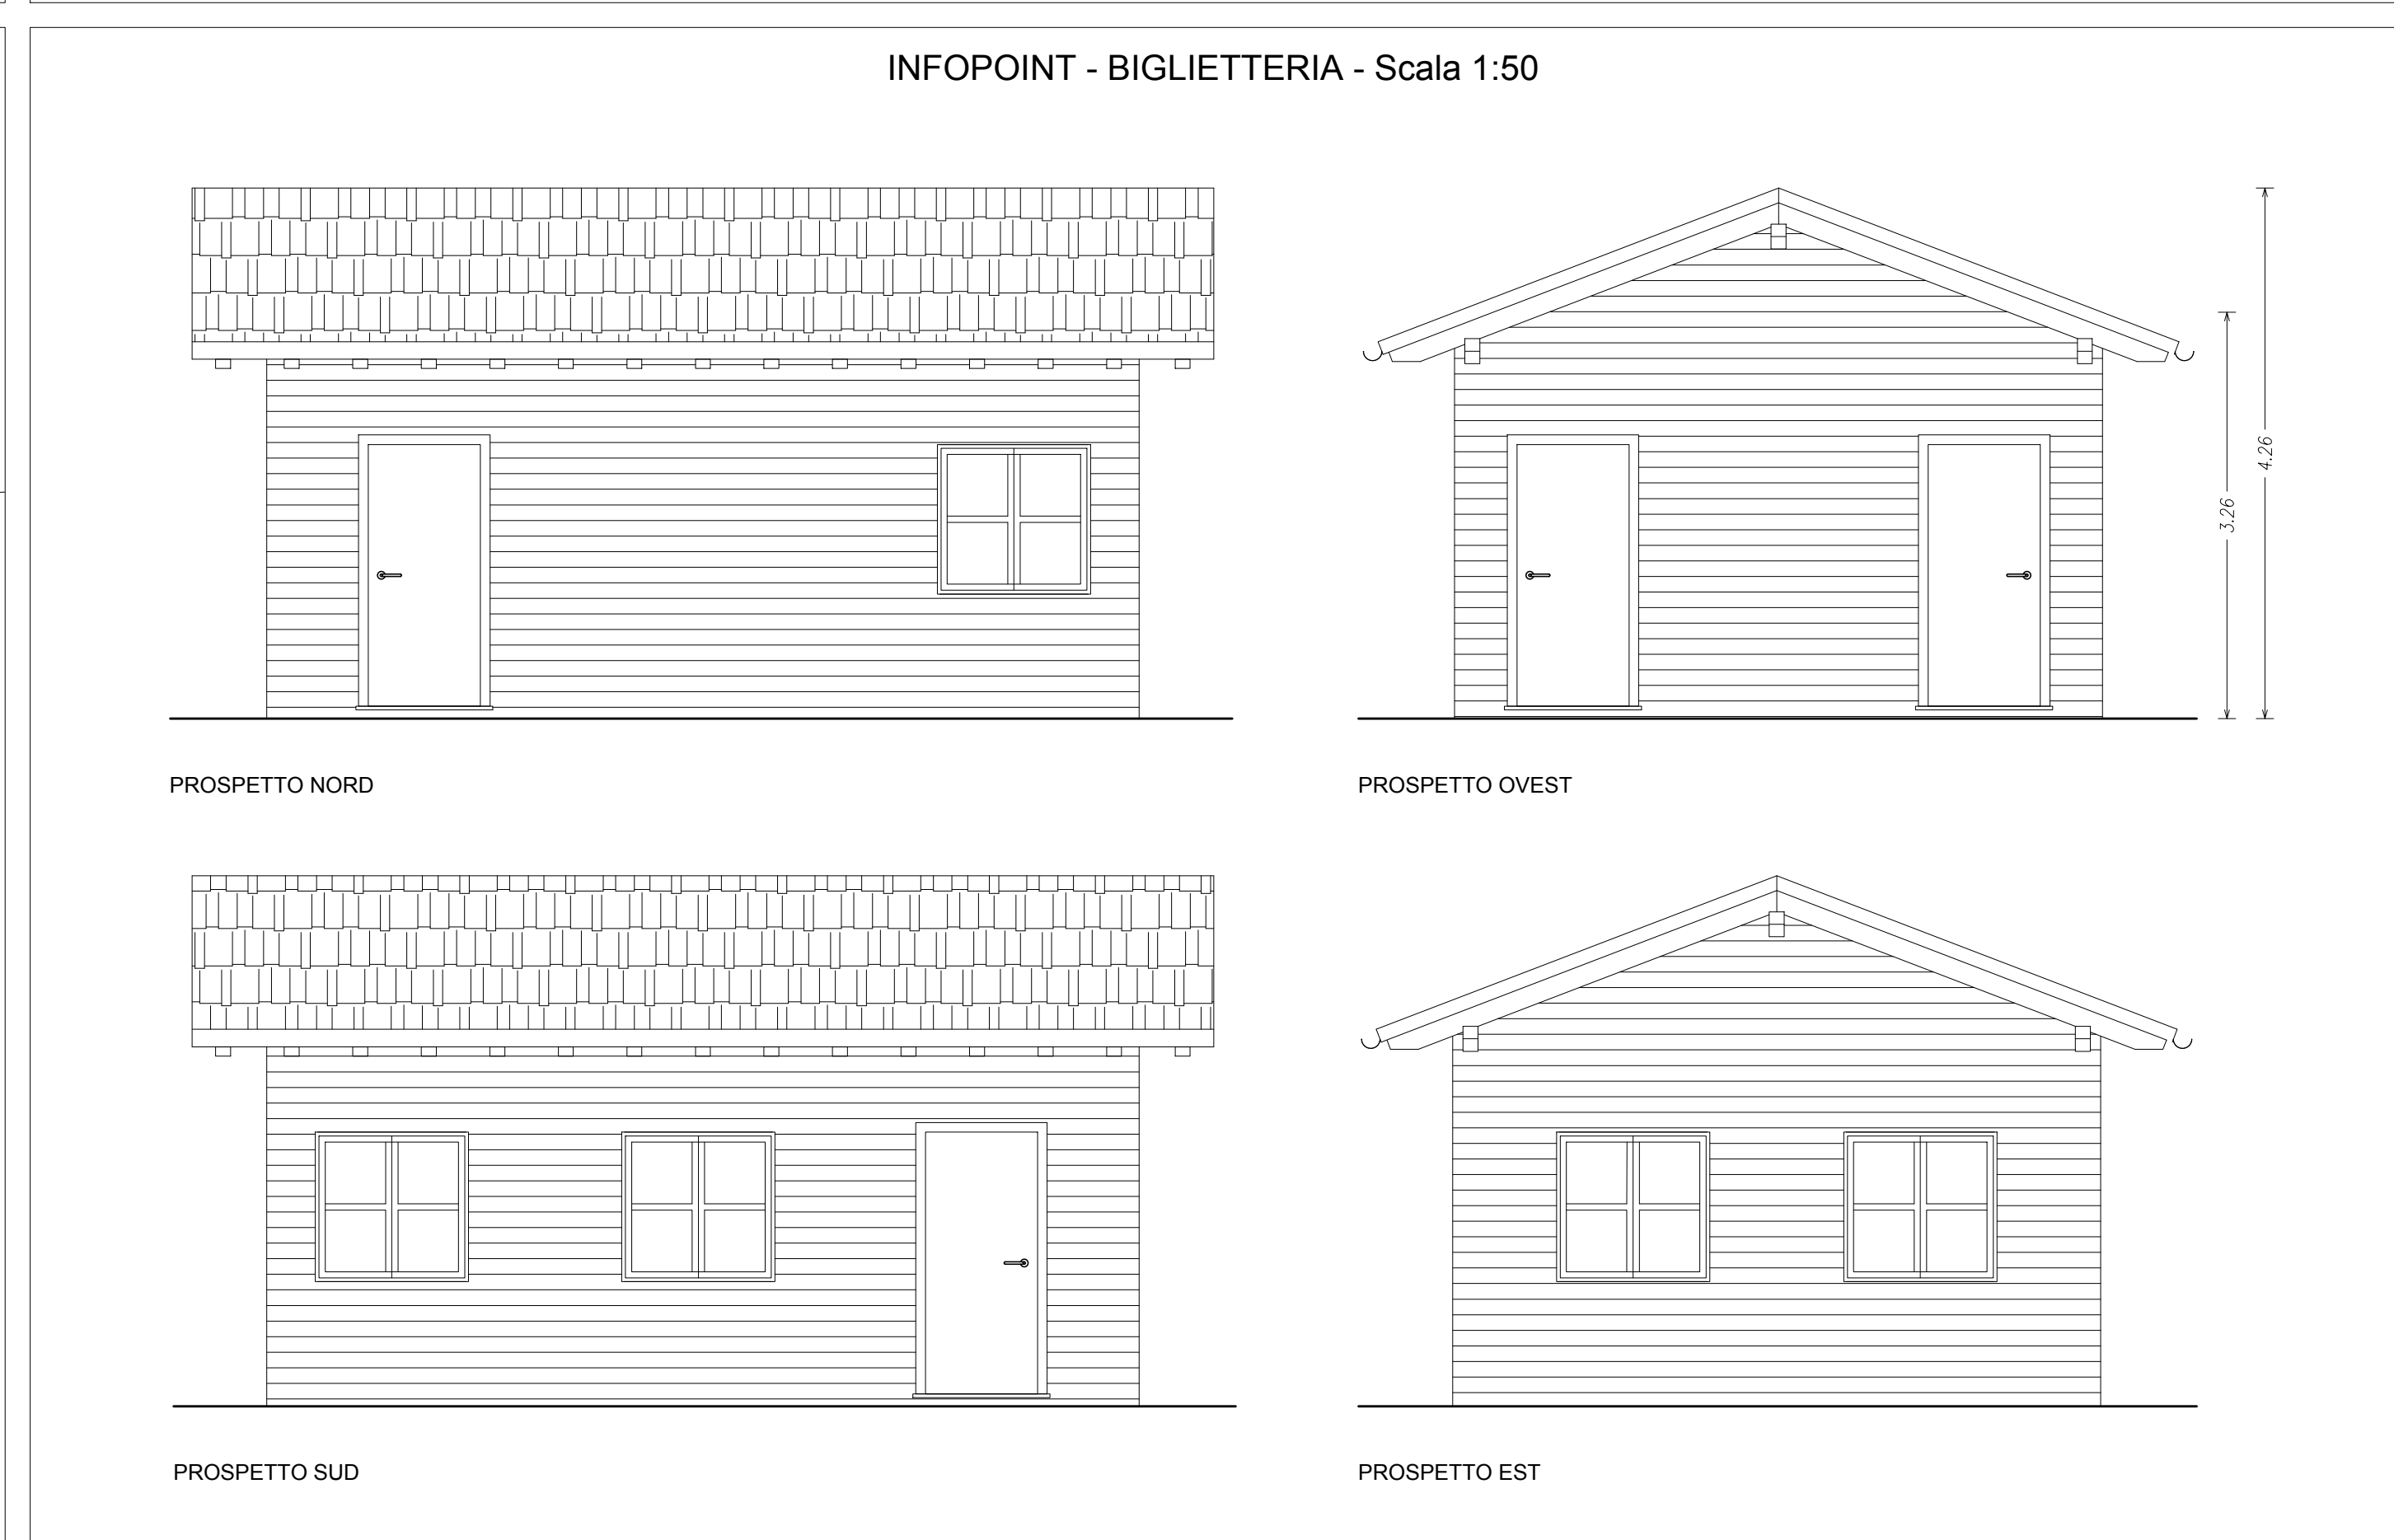
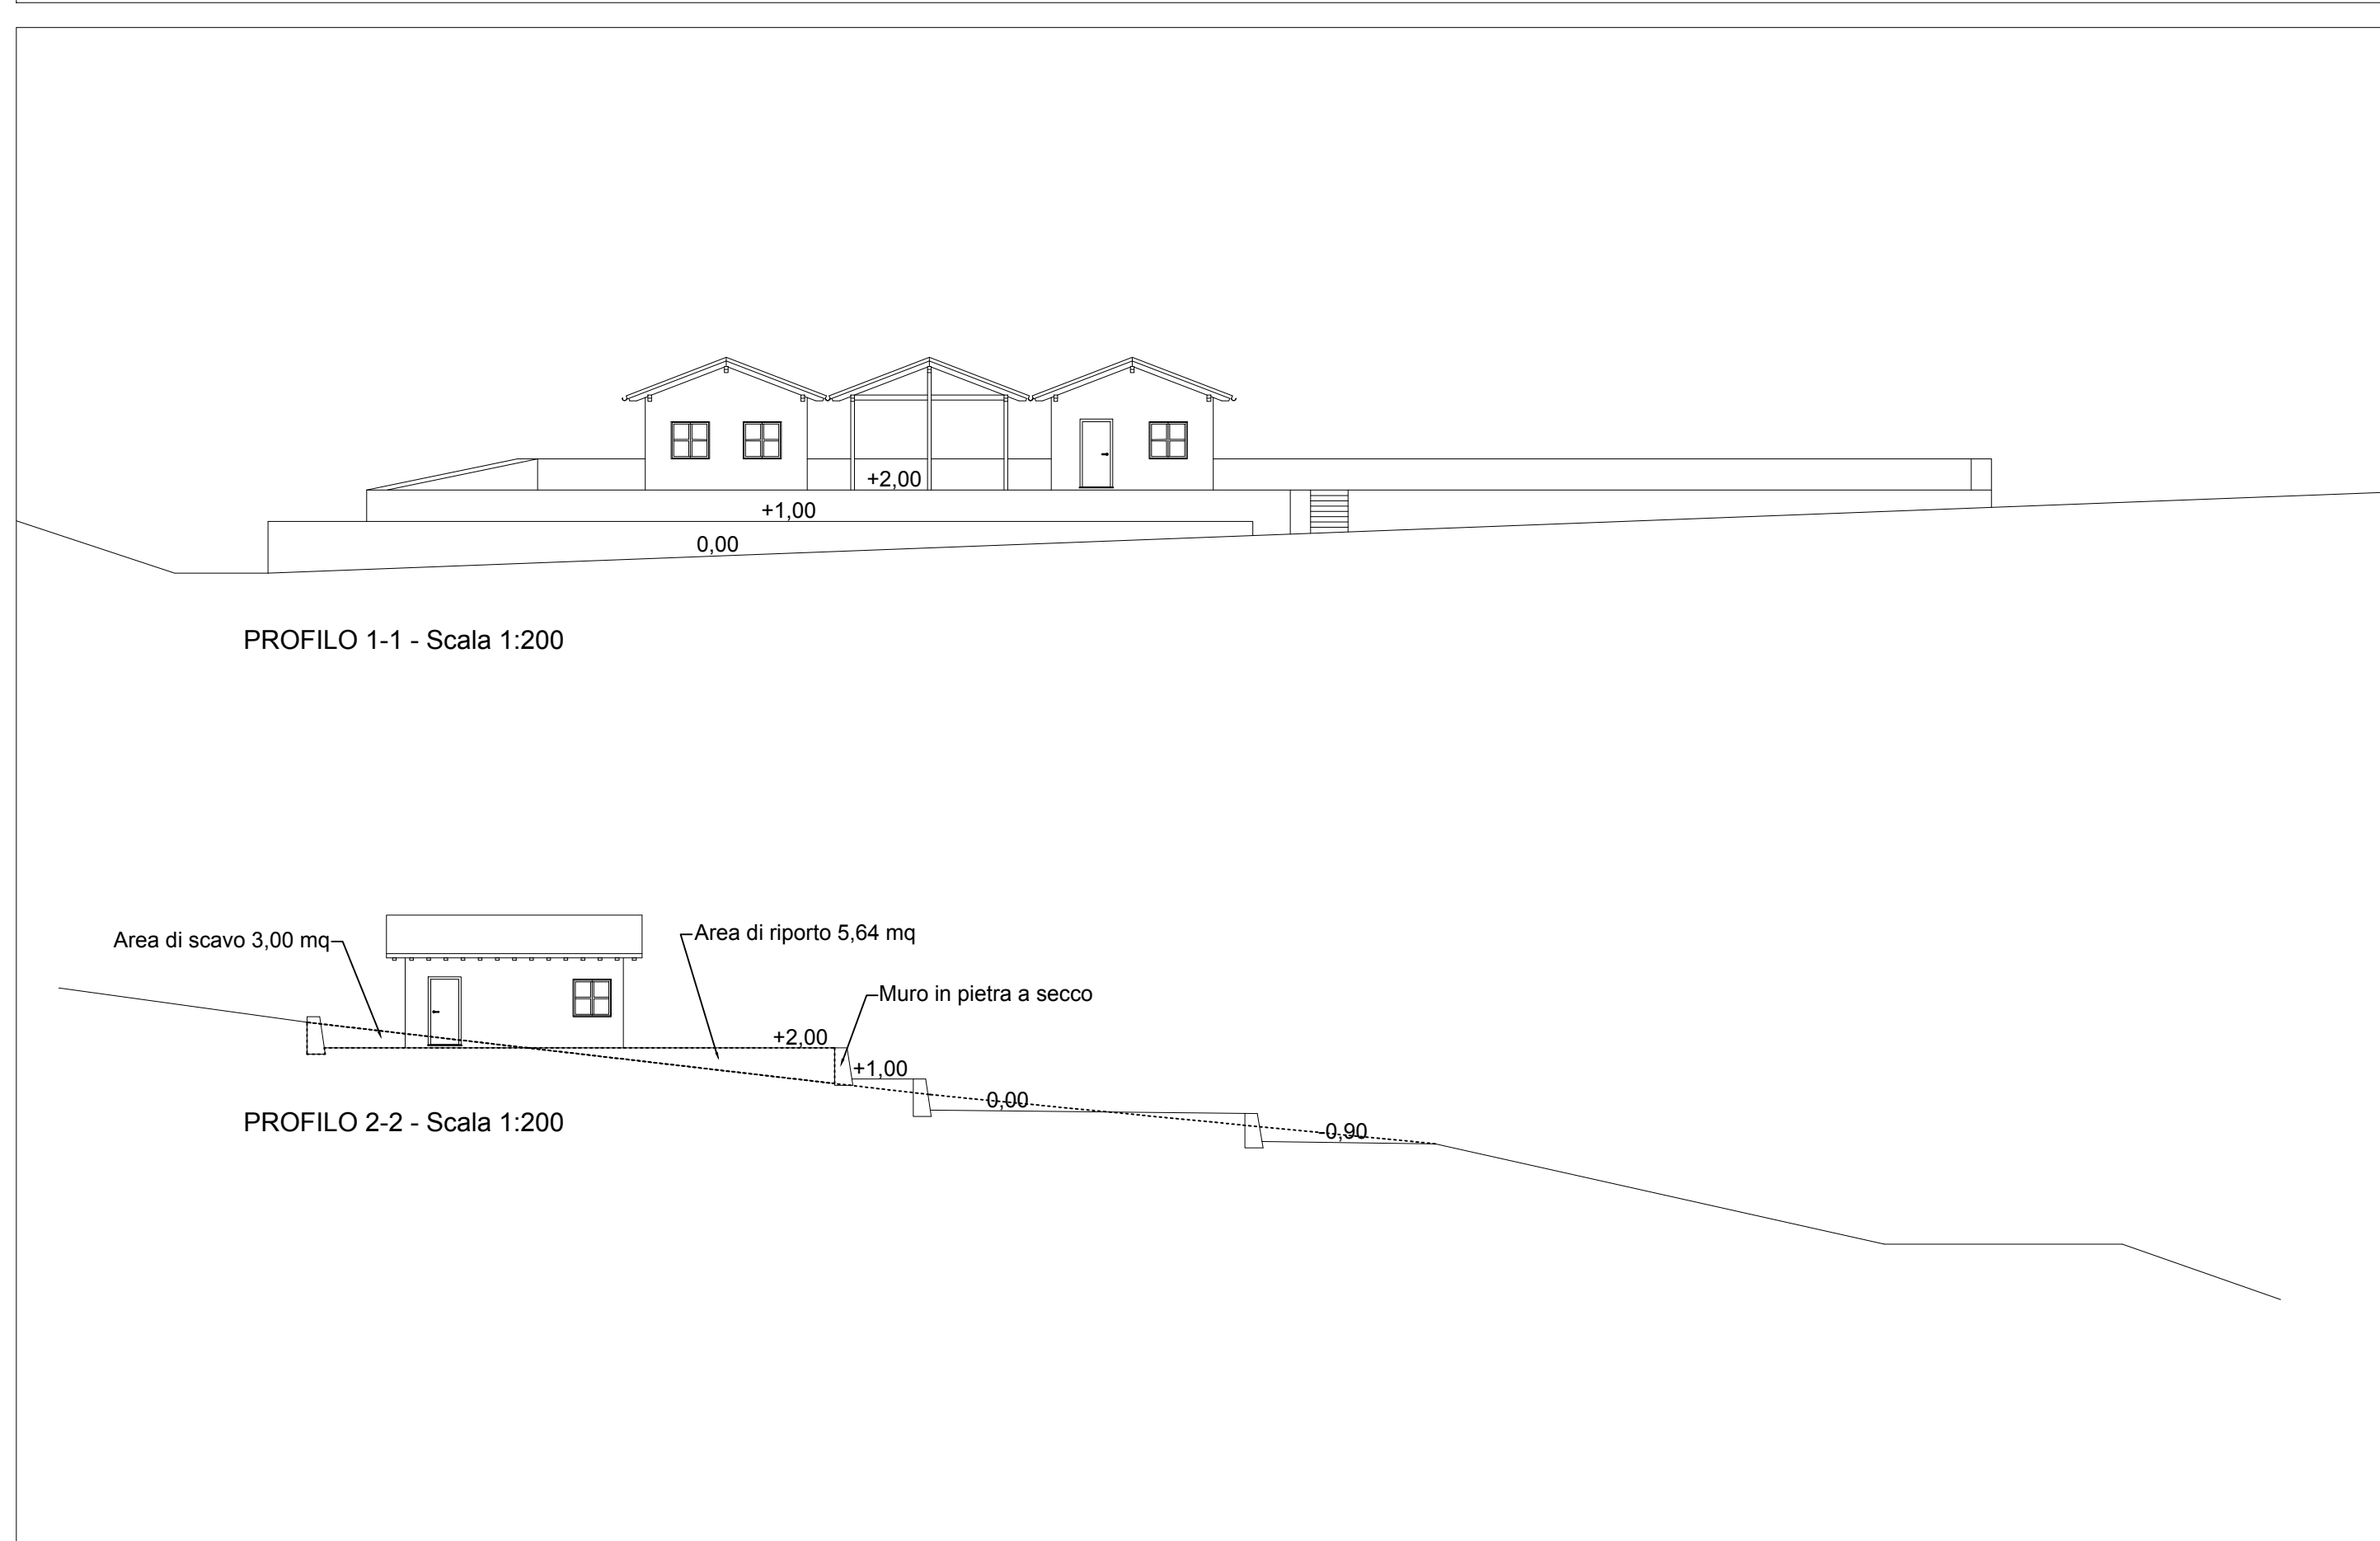
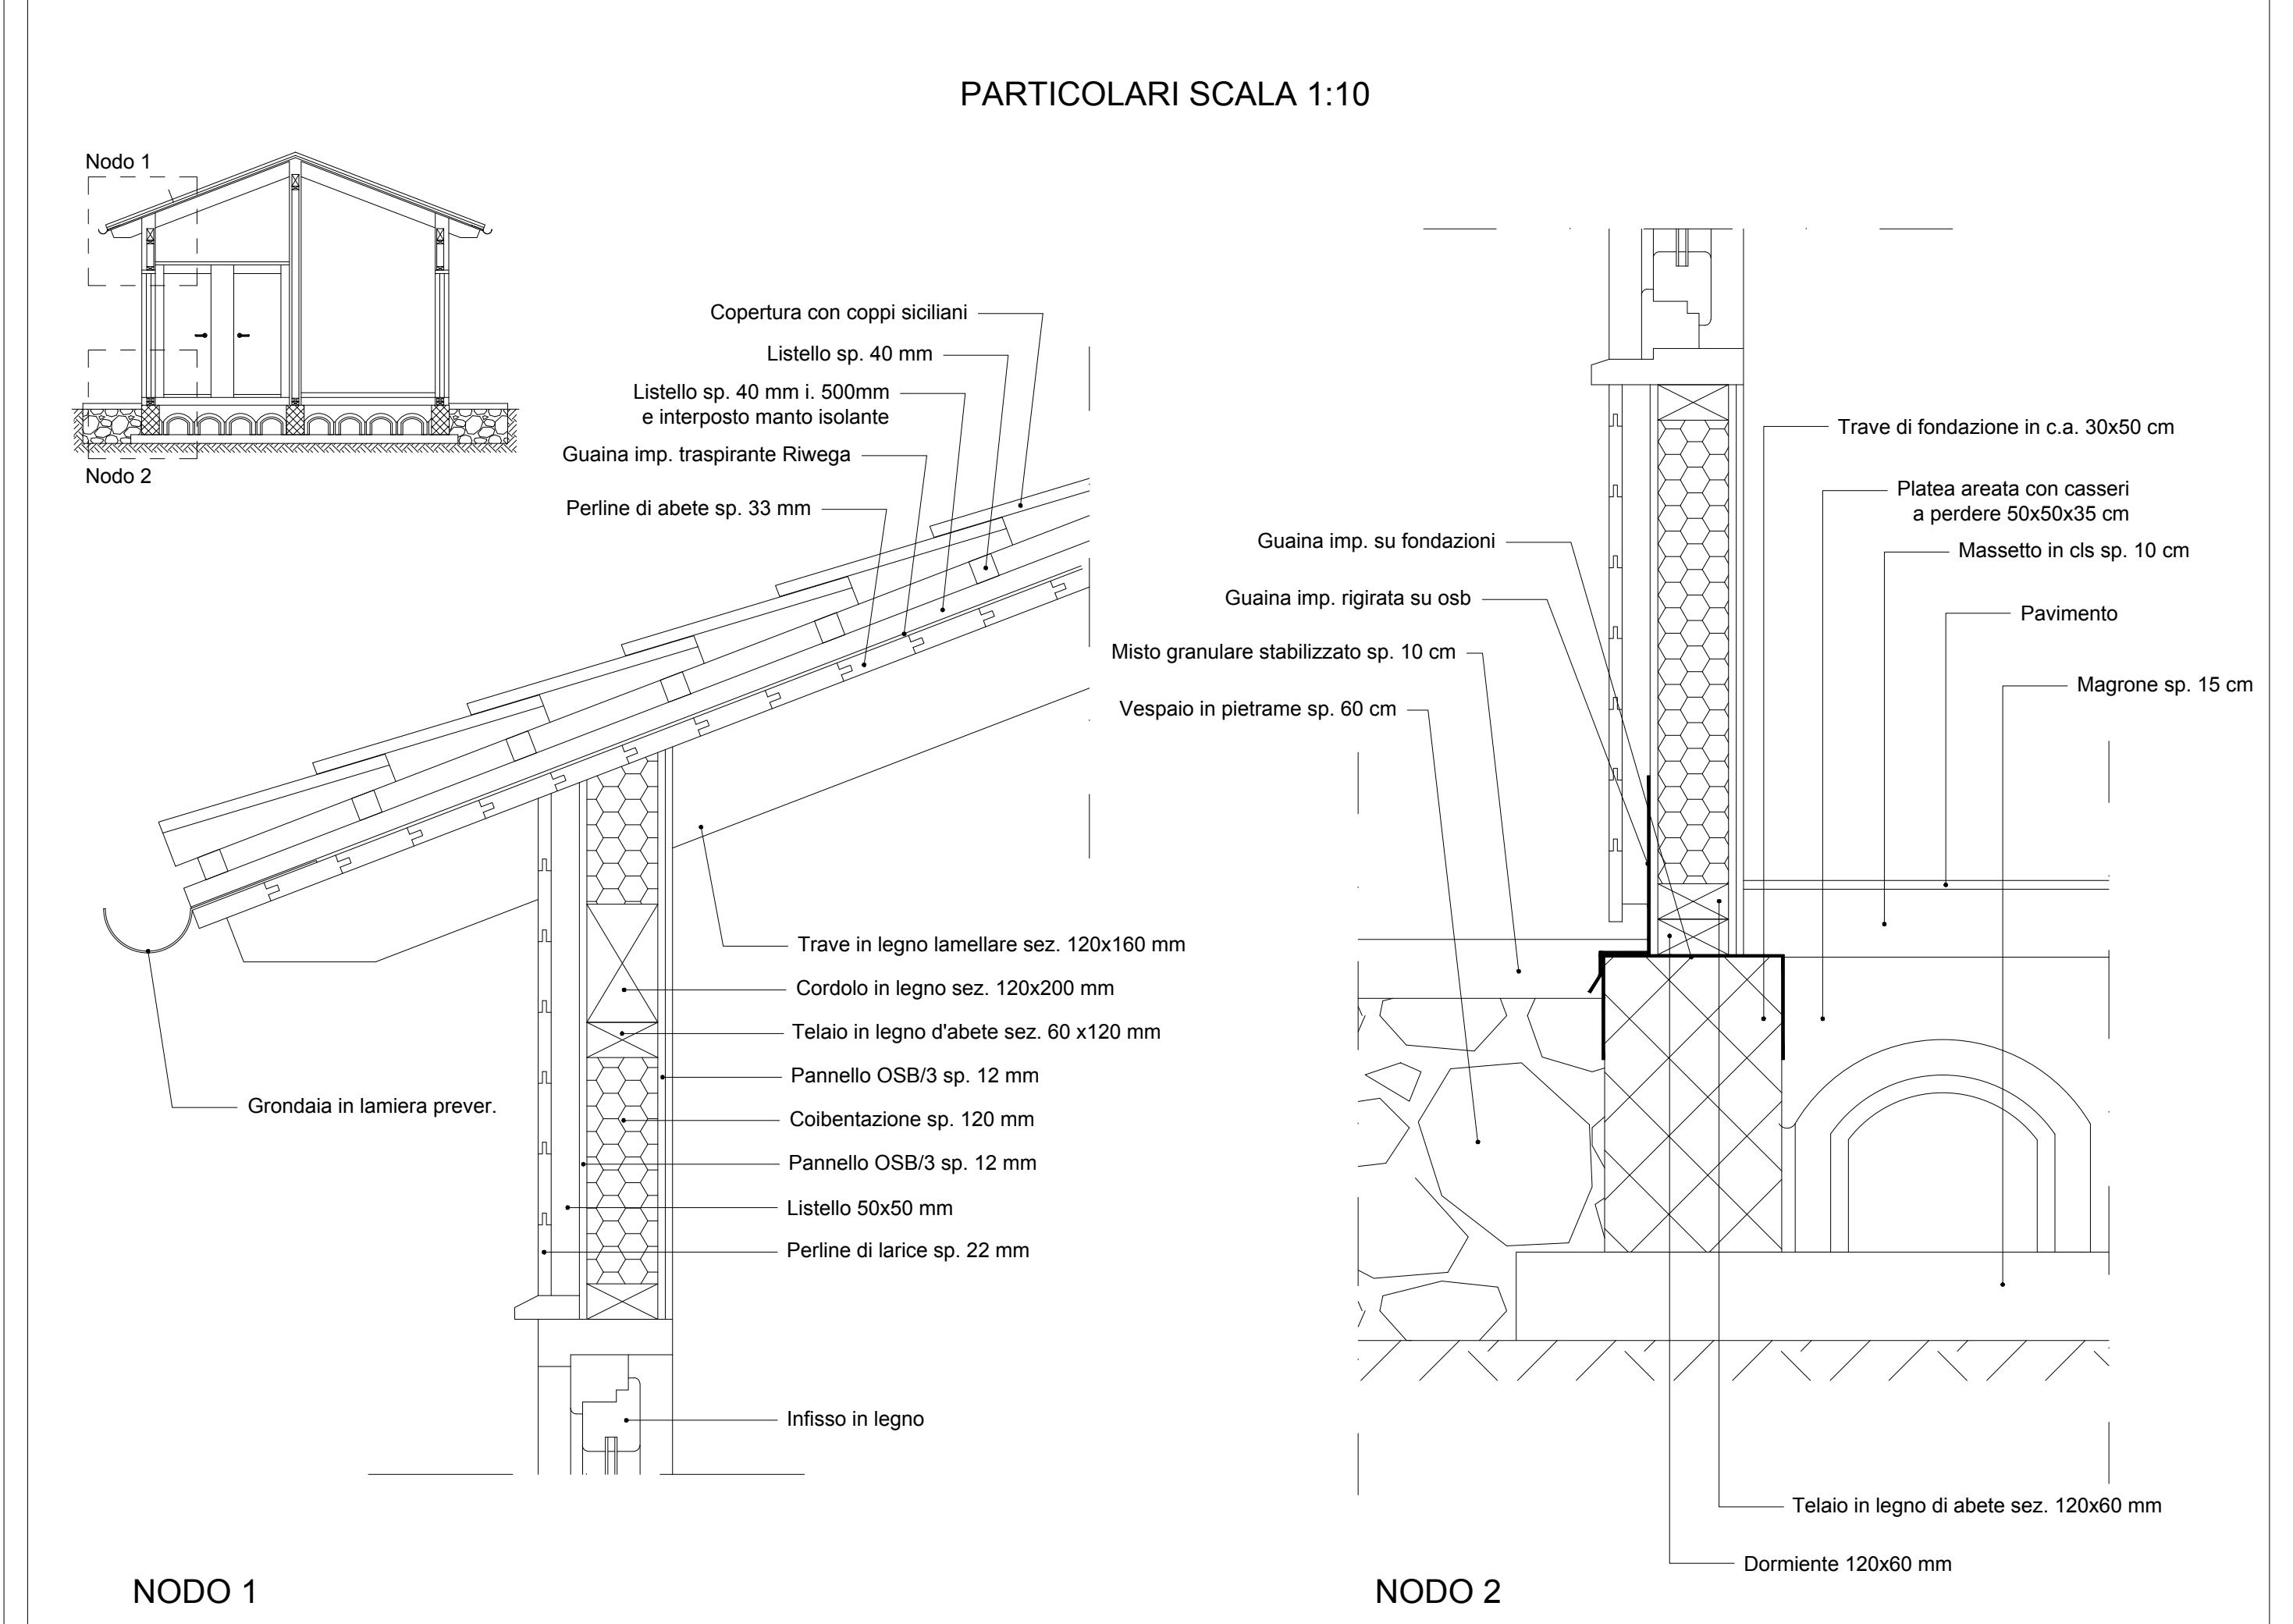
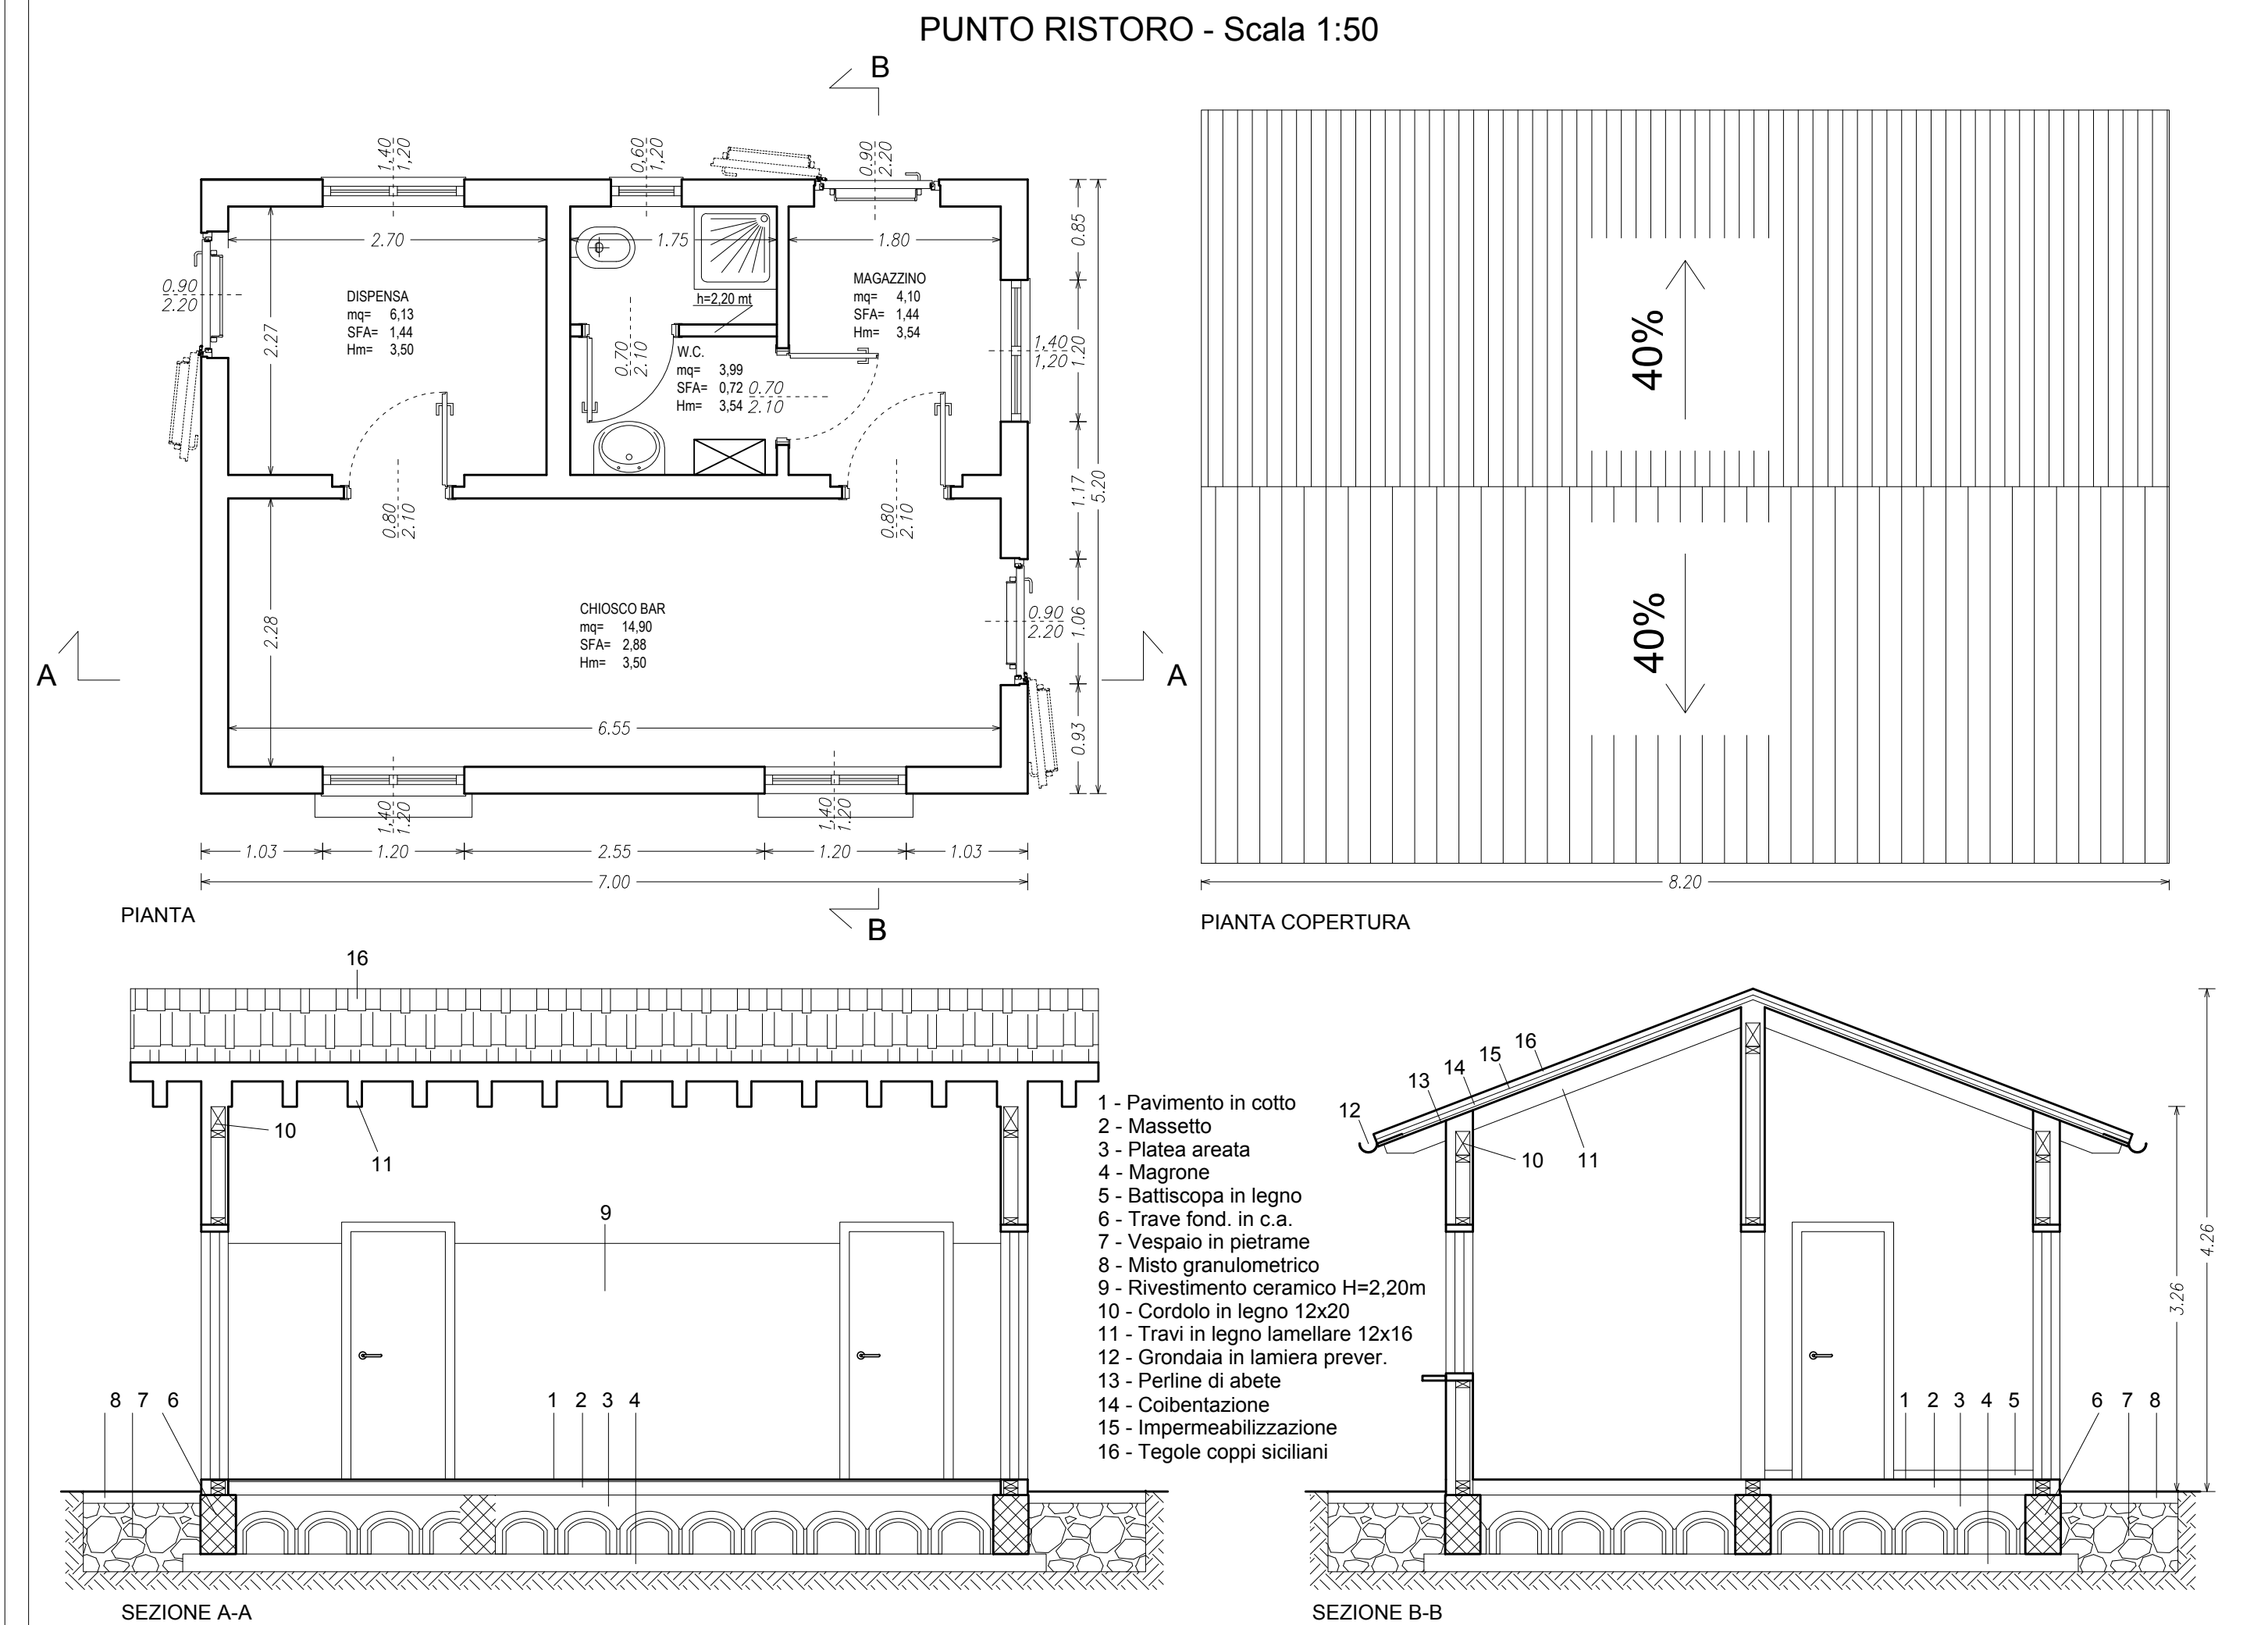


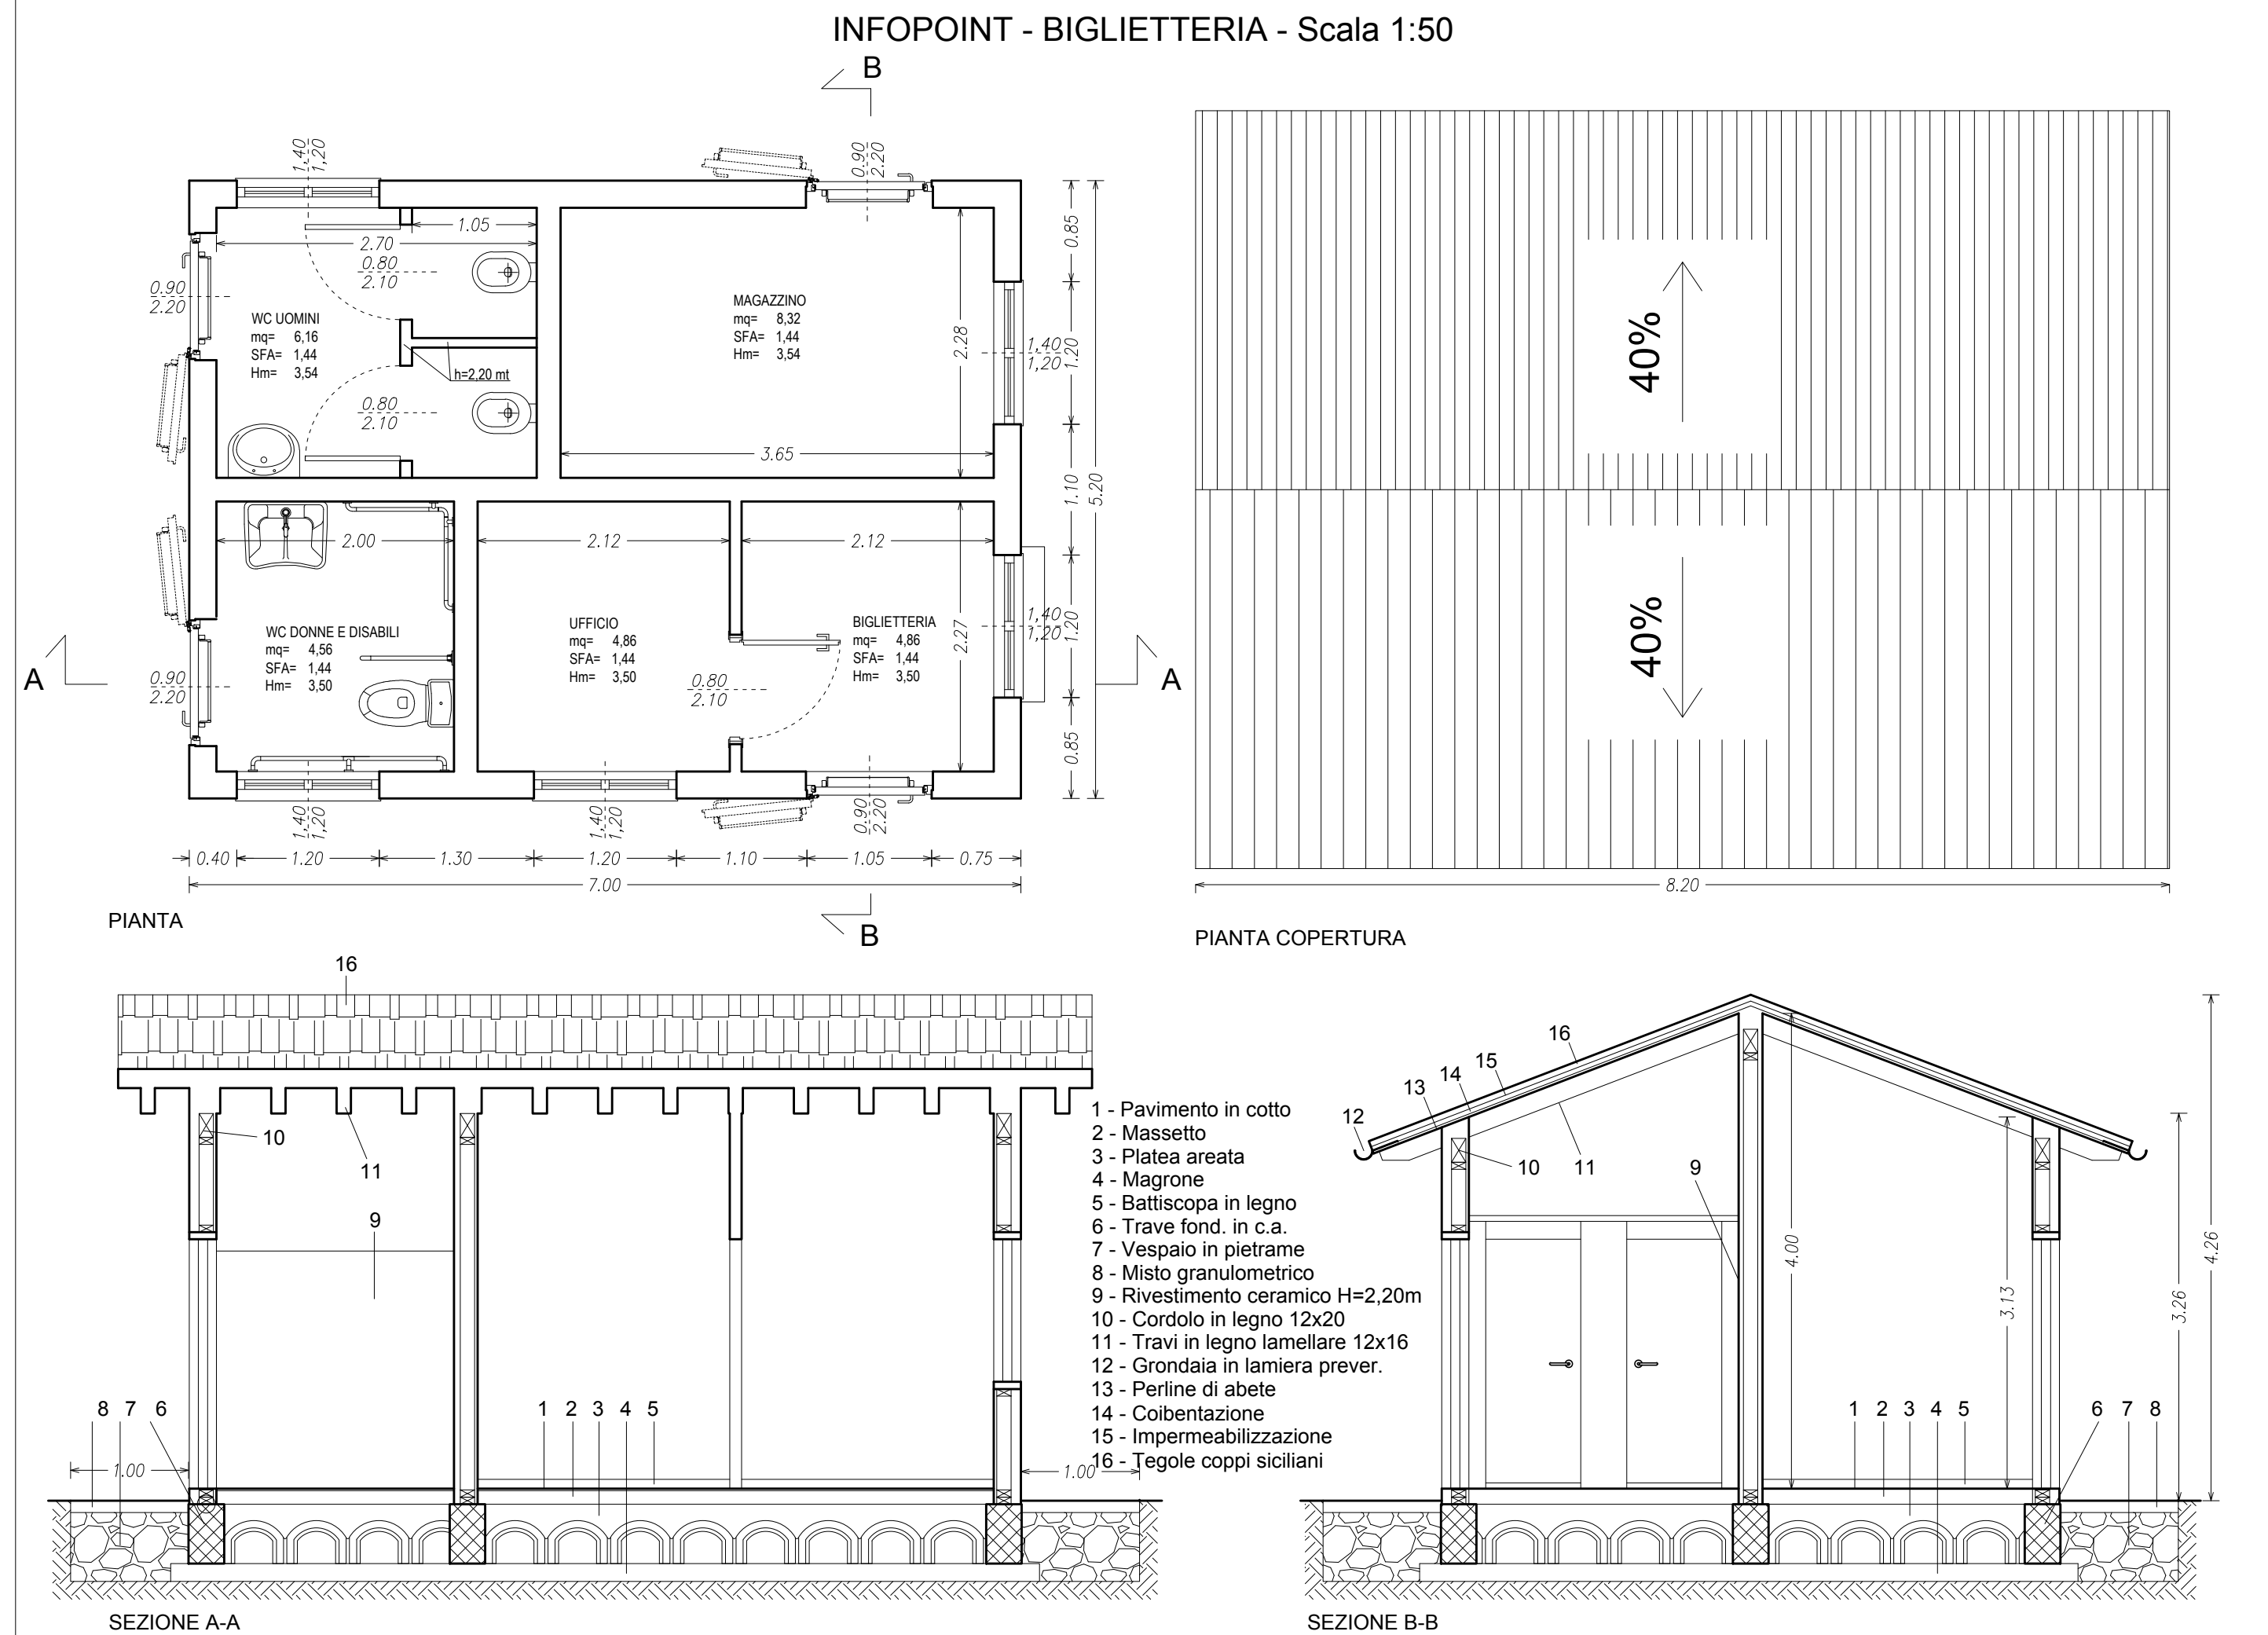

COMUNE DI NICOSIA
Provincia di ENNA

PROGETTO PER LA REALIZZAZIONE DI UN PARCO TEMATICO (PARCO AVVENTURA, OSPITALITÀ, RISTORO, INCLUSIONE SOCIALE, DIVERSAMENTE ABILI, PERCORSI MOUNTAIN BIKE, QUAD, IPNOTURISMO, IPOPIERAPIA, VALORIZZAZIONE DELLE AREE NATURALI, ECC), RICADENTE NEL COMUNE DI NICOSIA SUI FONDI DI PROPRIETÀ DEL COMUNE DI NICOSIA E GESTITI DALL'AZIENDA SPECIALE SILVO PASTORALE IN C/DA SAMBUGHETTI-CAMPANITO, DISTINTI IN CATASTO AL FOGLIO N. 12 P.L.LA N. 82 Q.P.

TITOLO PROGETTO

FASE

P.F.T.E.

ELABORATO

B9 - DISEGNI ARCHITETTONICI
INFOPOINT - BIGLIETTERIA
PUNTO RISTORO

DATA

15 GENNAIO 2025

REV. N.

DATA REV.

ALLEGATO

SCALA

PLANIMETRIA GENERALE AREA RISTORO 1:200

PIANTE - PROSPETTI - SEZIONI 1:50

PARTICOLARI COSTRUTTIVI 1:10

L. PROGETTISTA

Ingegnere Carmelo Farnetola
Ordine degli Ingegneri - Provincia di Enna
N. 678

PROGETTO

Ing. FARNETOLA
CARMELO
N. 678 - ENNA