

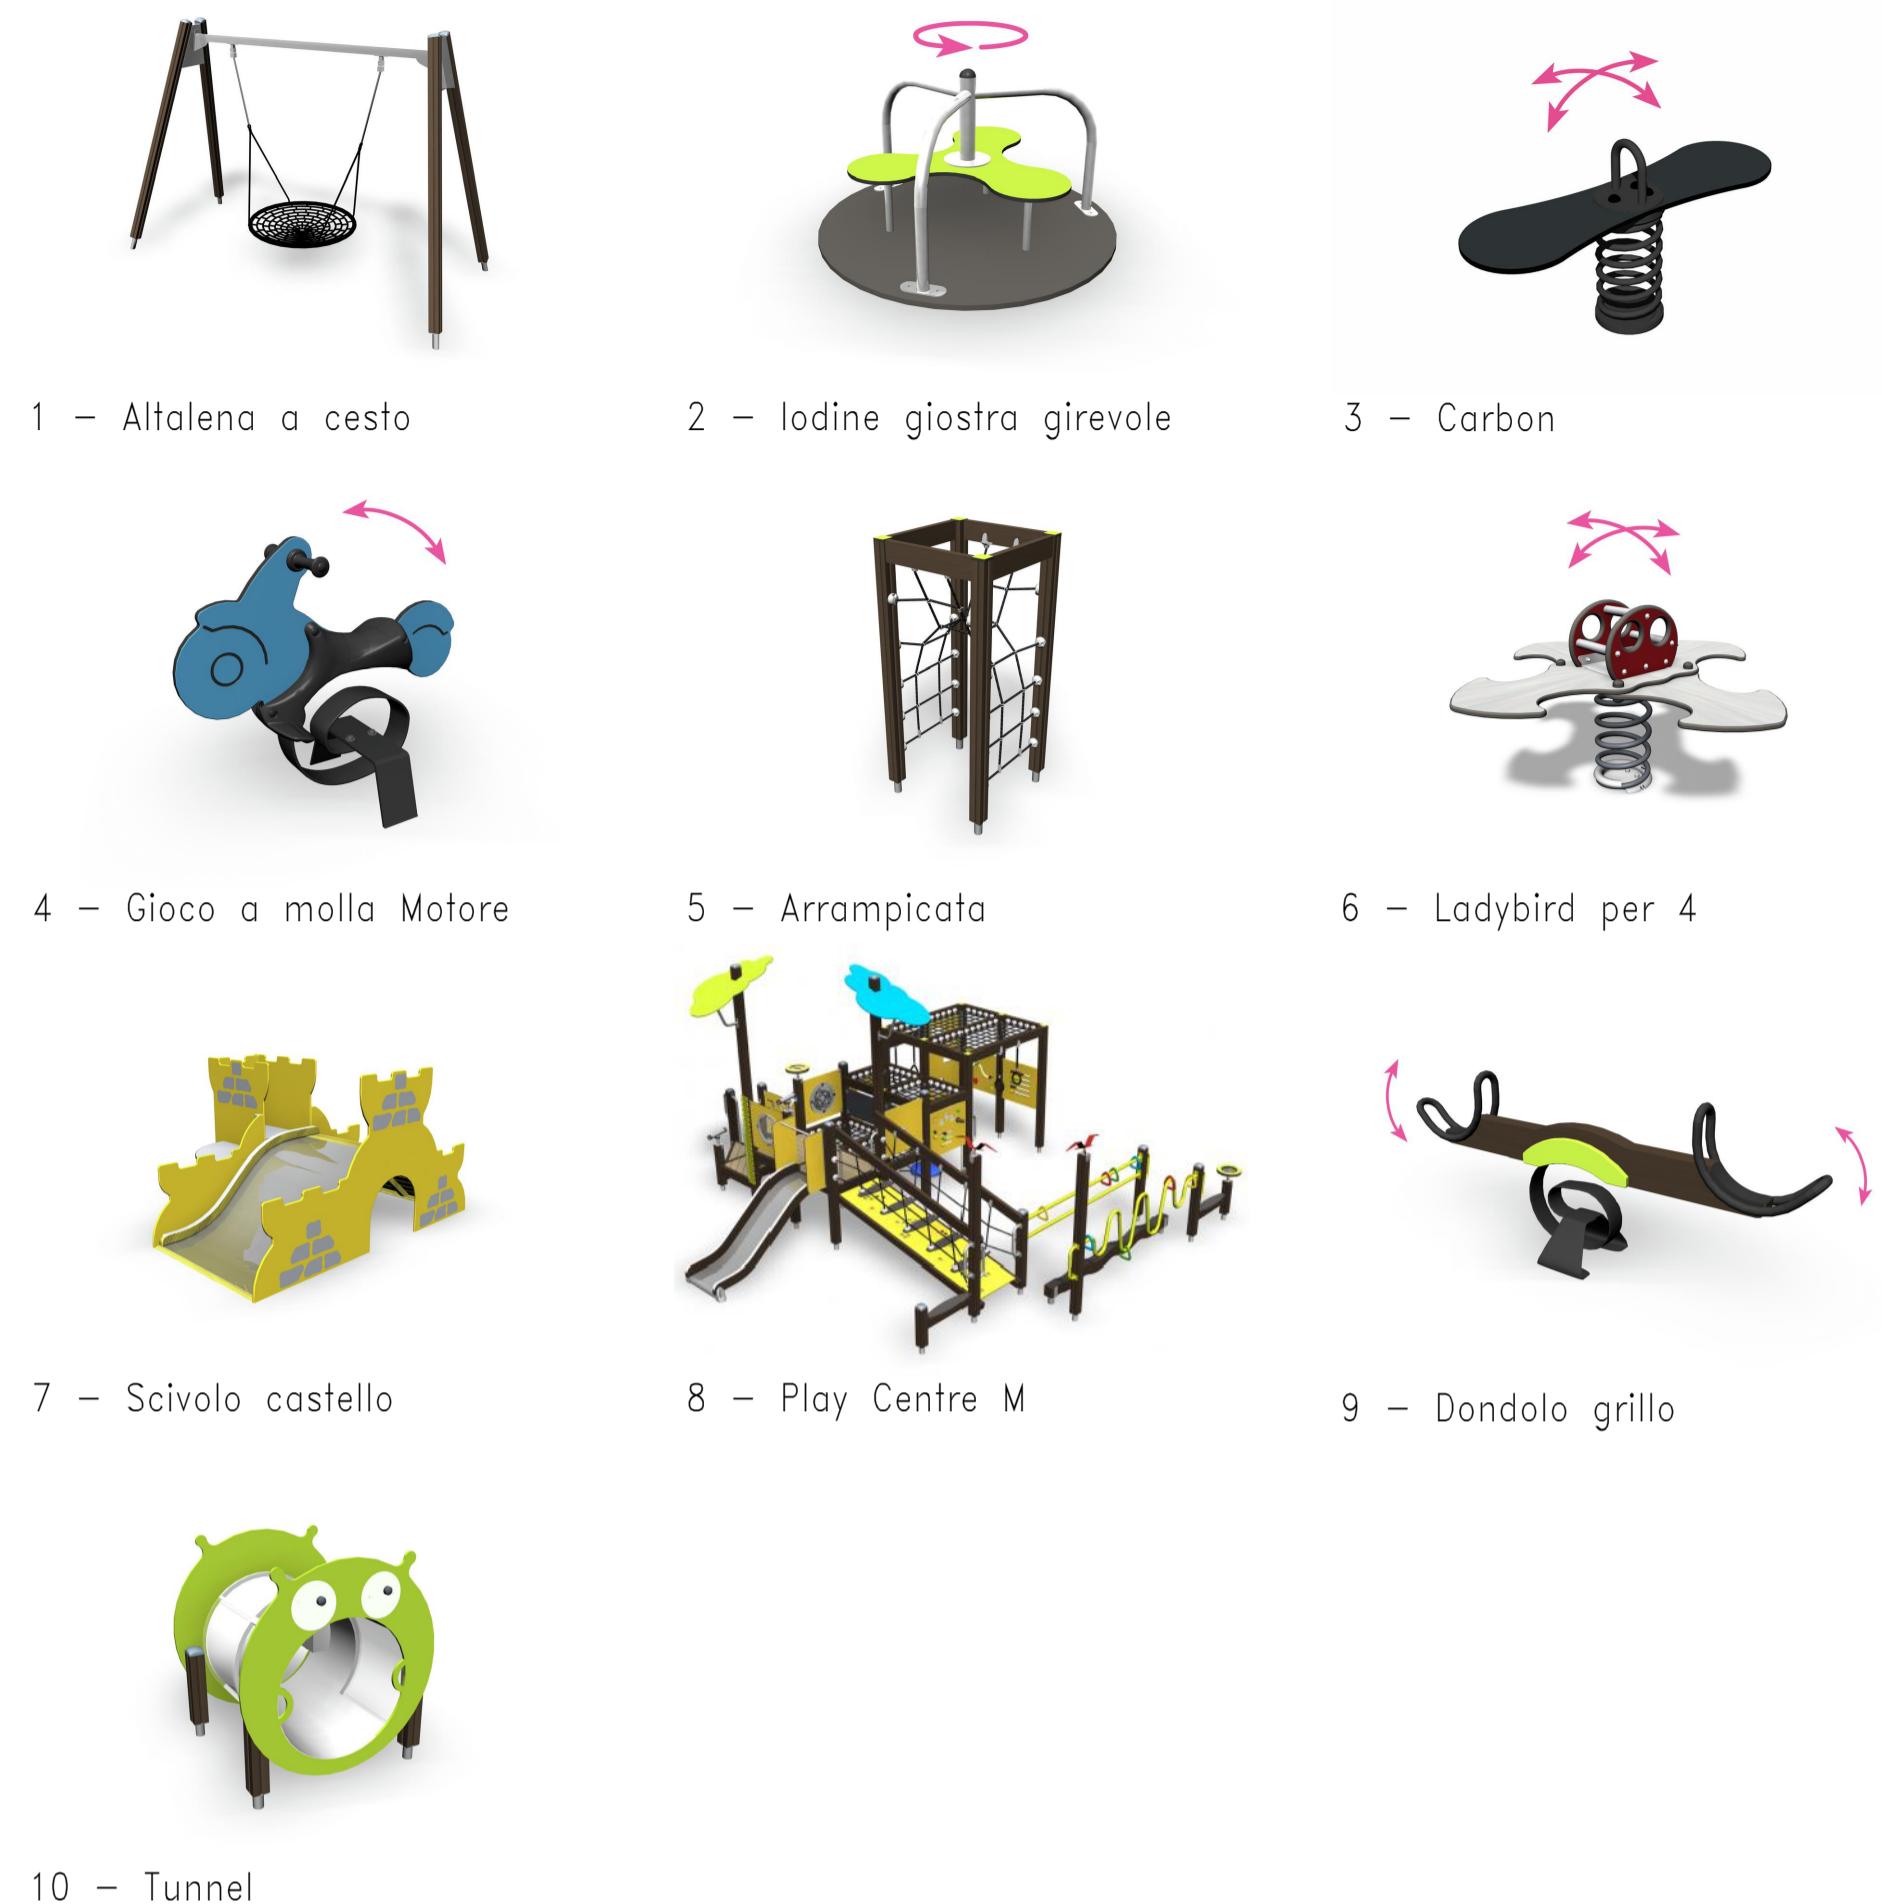


ATTREZZATURE AREE GIOCO

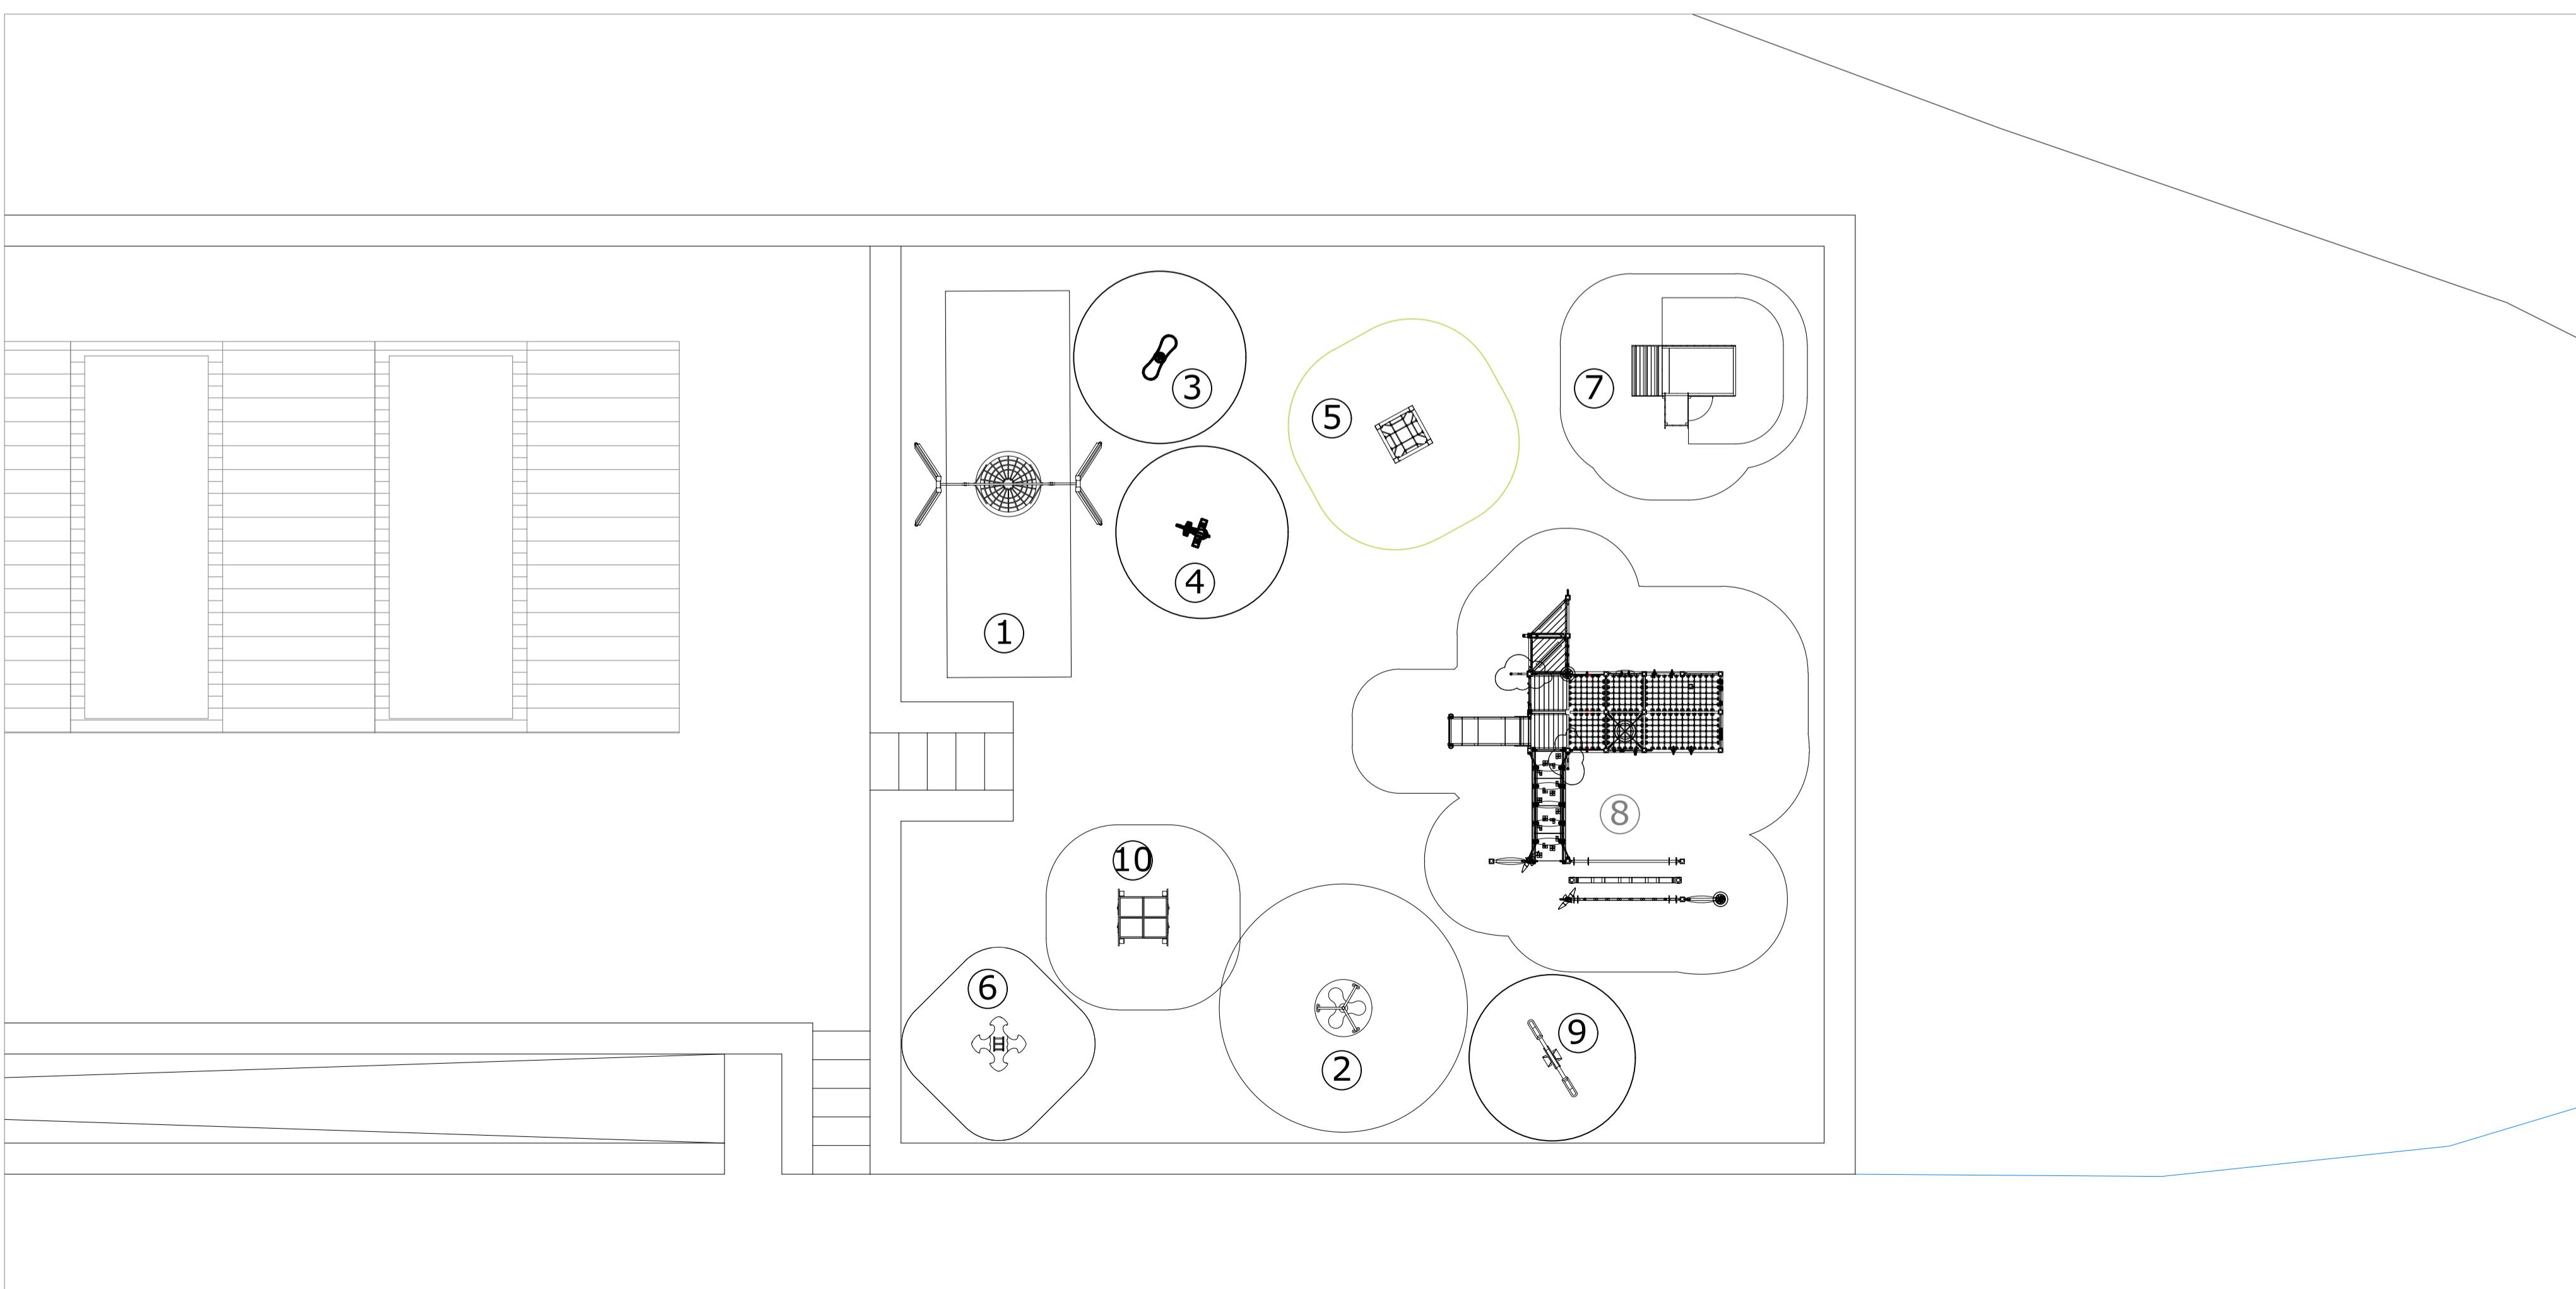

PARTICOLARE TIPO MESSA IN OPERA ATTREZZATURE GIOCO E FITNESS SCALA 1:20

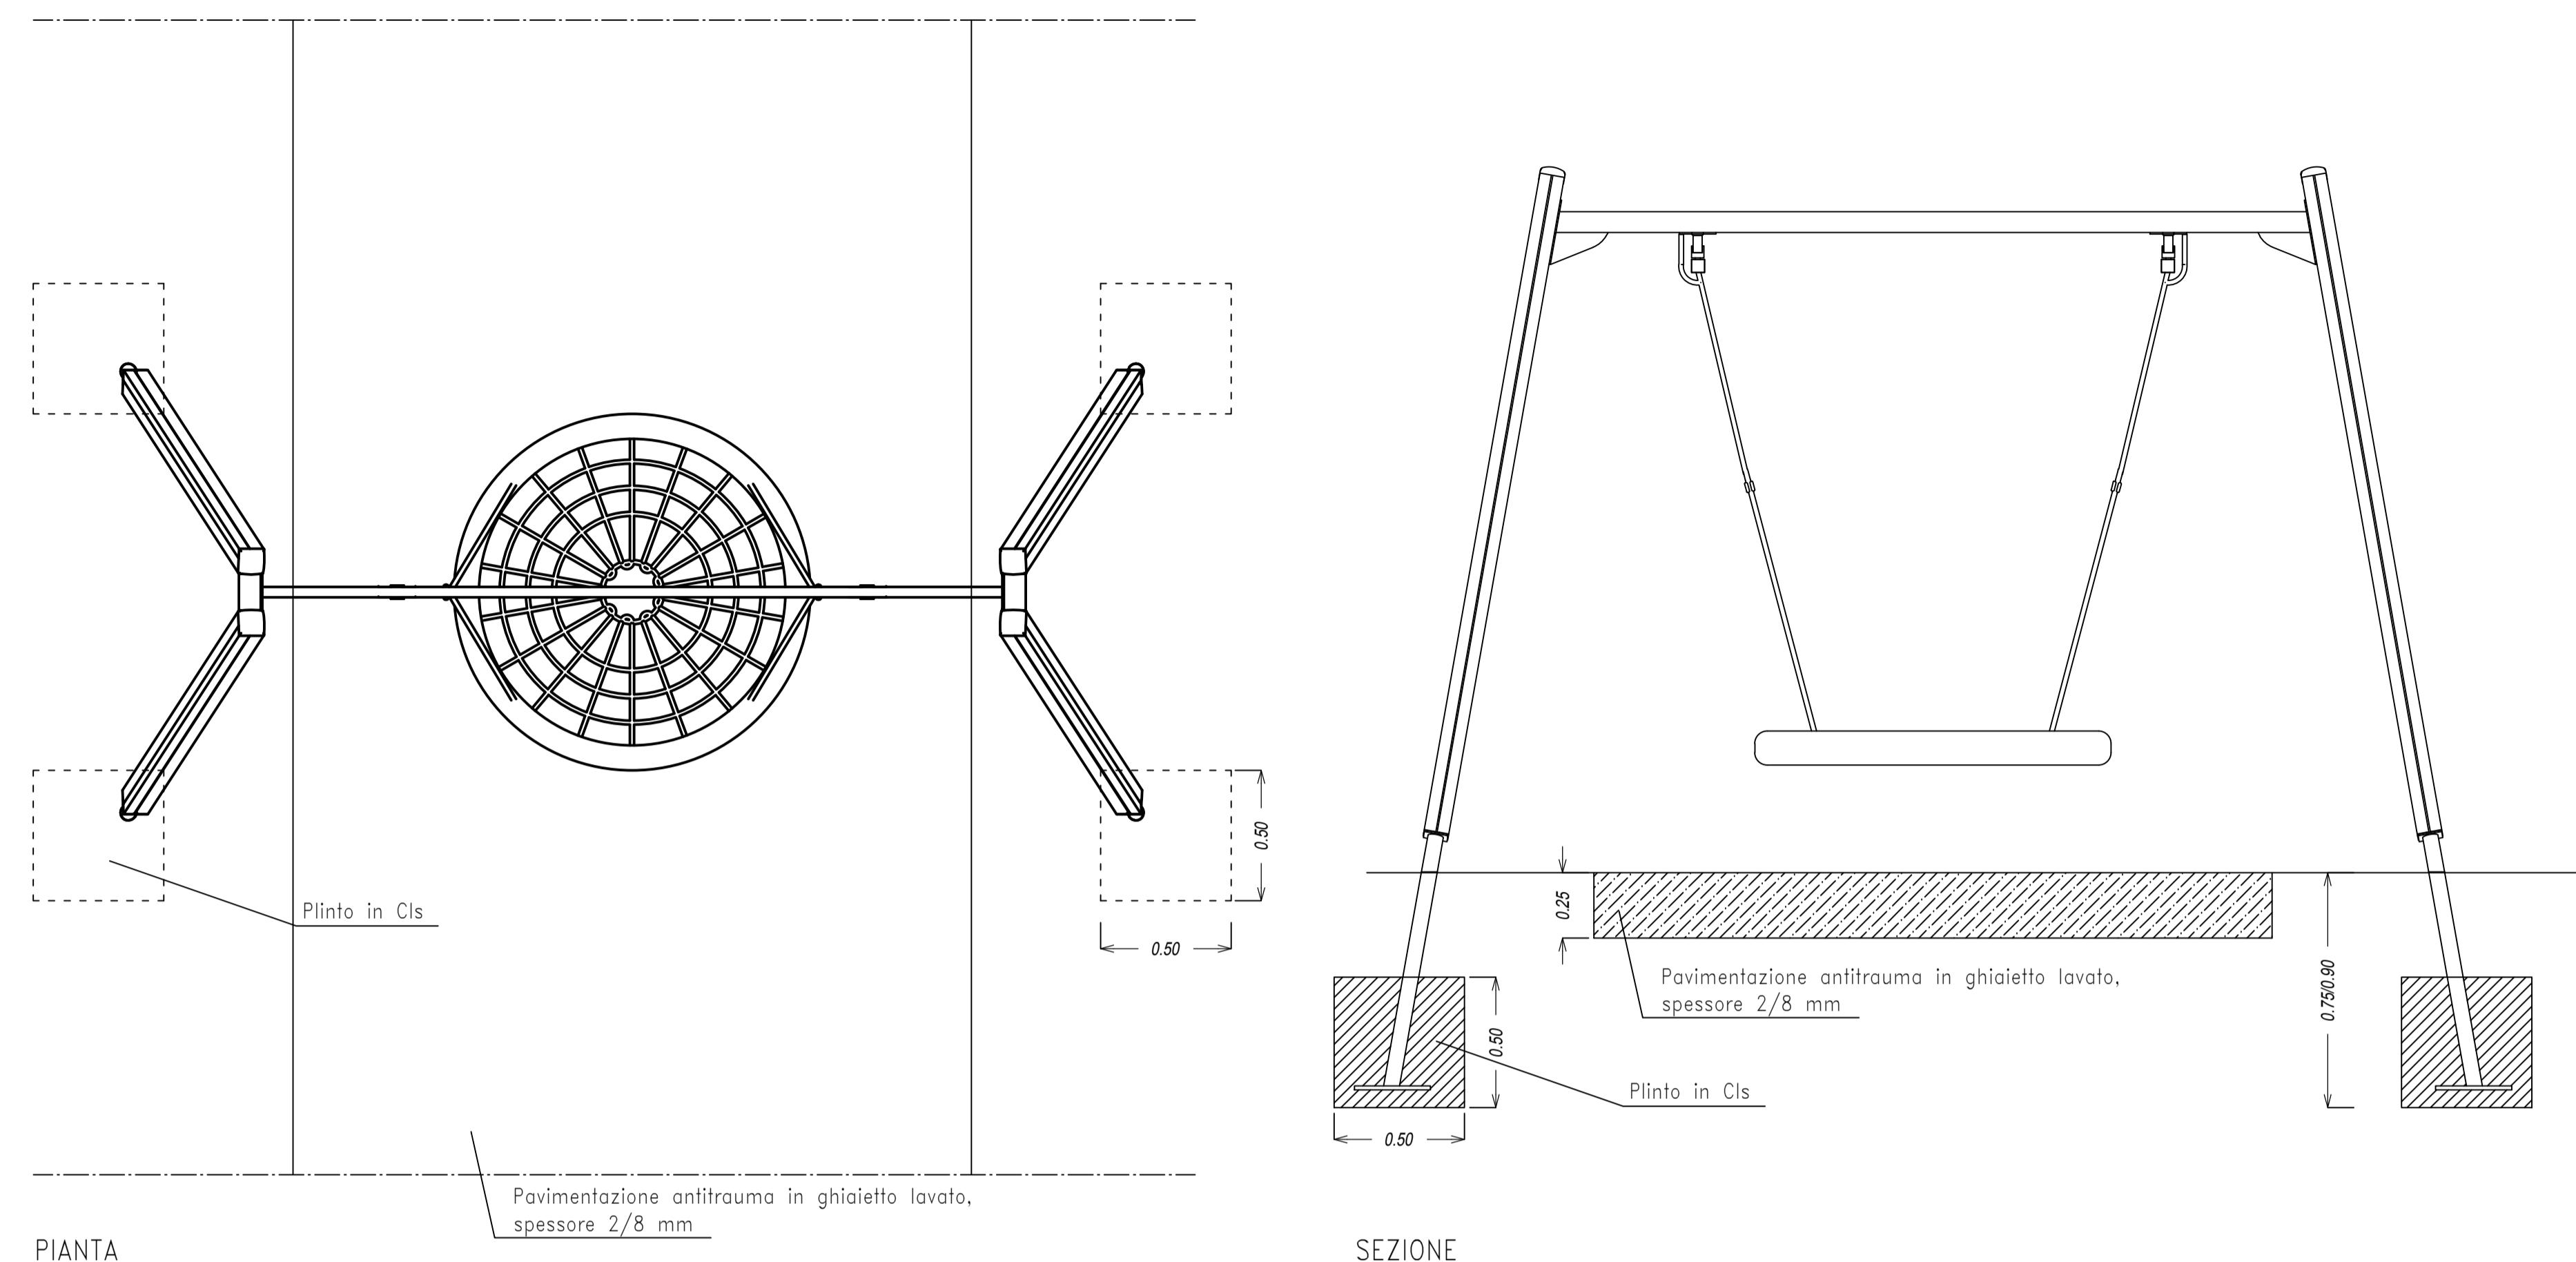

COMUNE DI NICOSIA
Provincia di ENNA



TITOLO PROGETTO
PROGETTO PER LA REALIZZAZIONE DI UN PARCO TEMATICO (PARCO AVVENTURA, OSPITALITÀ, RISTORO, INCLUSIONE SOCIALE, DIVERSAMENTE ABILI, PERCORSI MOUNTAIN BIKE, QUAD, IPPOTURISMO, IPPOTERAPIA, VALORIZZAZIONE DELLE AREE NATURALI, ECC). RICADENTE NEL COMUNE DI NICOSIA SUI FONDI DI PROPRIETÀ DEL COMUNE DI NICOSIA E GESTITI DALL'AZIENDA SPECIALE SILVO PASTORALE IN C/DAMAMBUGGETTI-CAMPANITO, DISTINTI IN CATASTO AL FOGLIO N. 12 P.LLA N. 82 Q.P.

FASE
P.F.T.E.
ELABORATO
B13 - GRAFICI AREA GIOCO INCLUSIVA

DATA	15 GENNAIO 2025	ALLEGATO	SCALA
REV. N.		PLANIMETRIA GENERALE INTERVENTI	1:100
DATA REV.		PARTICOLARE COSTRUTTIVO	1:20

IL PROGETTISTA	Ingegnere Carmelo Farinella Ordine degli Ingegneri - Provincia di Enna N. 678 - Sez. A
	Dott. ing. FARINELLA CARMELO N. 678 - Sez. A
	DEGLI INGEGNERI DELLA PROFESSIONE DOTT. ING. FARINELLA CARMELO N. 678 - Sez. A