
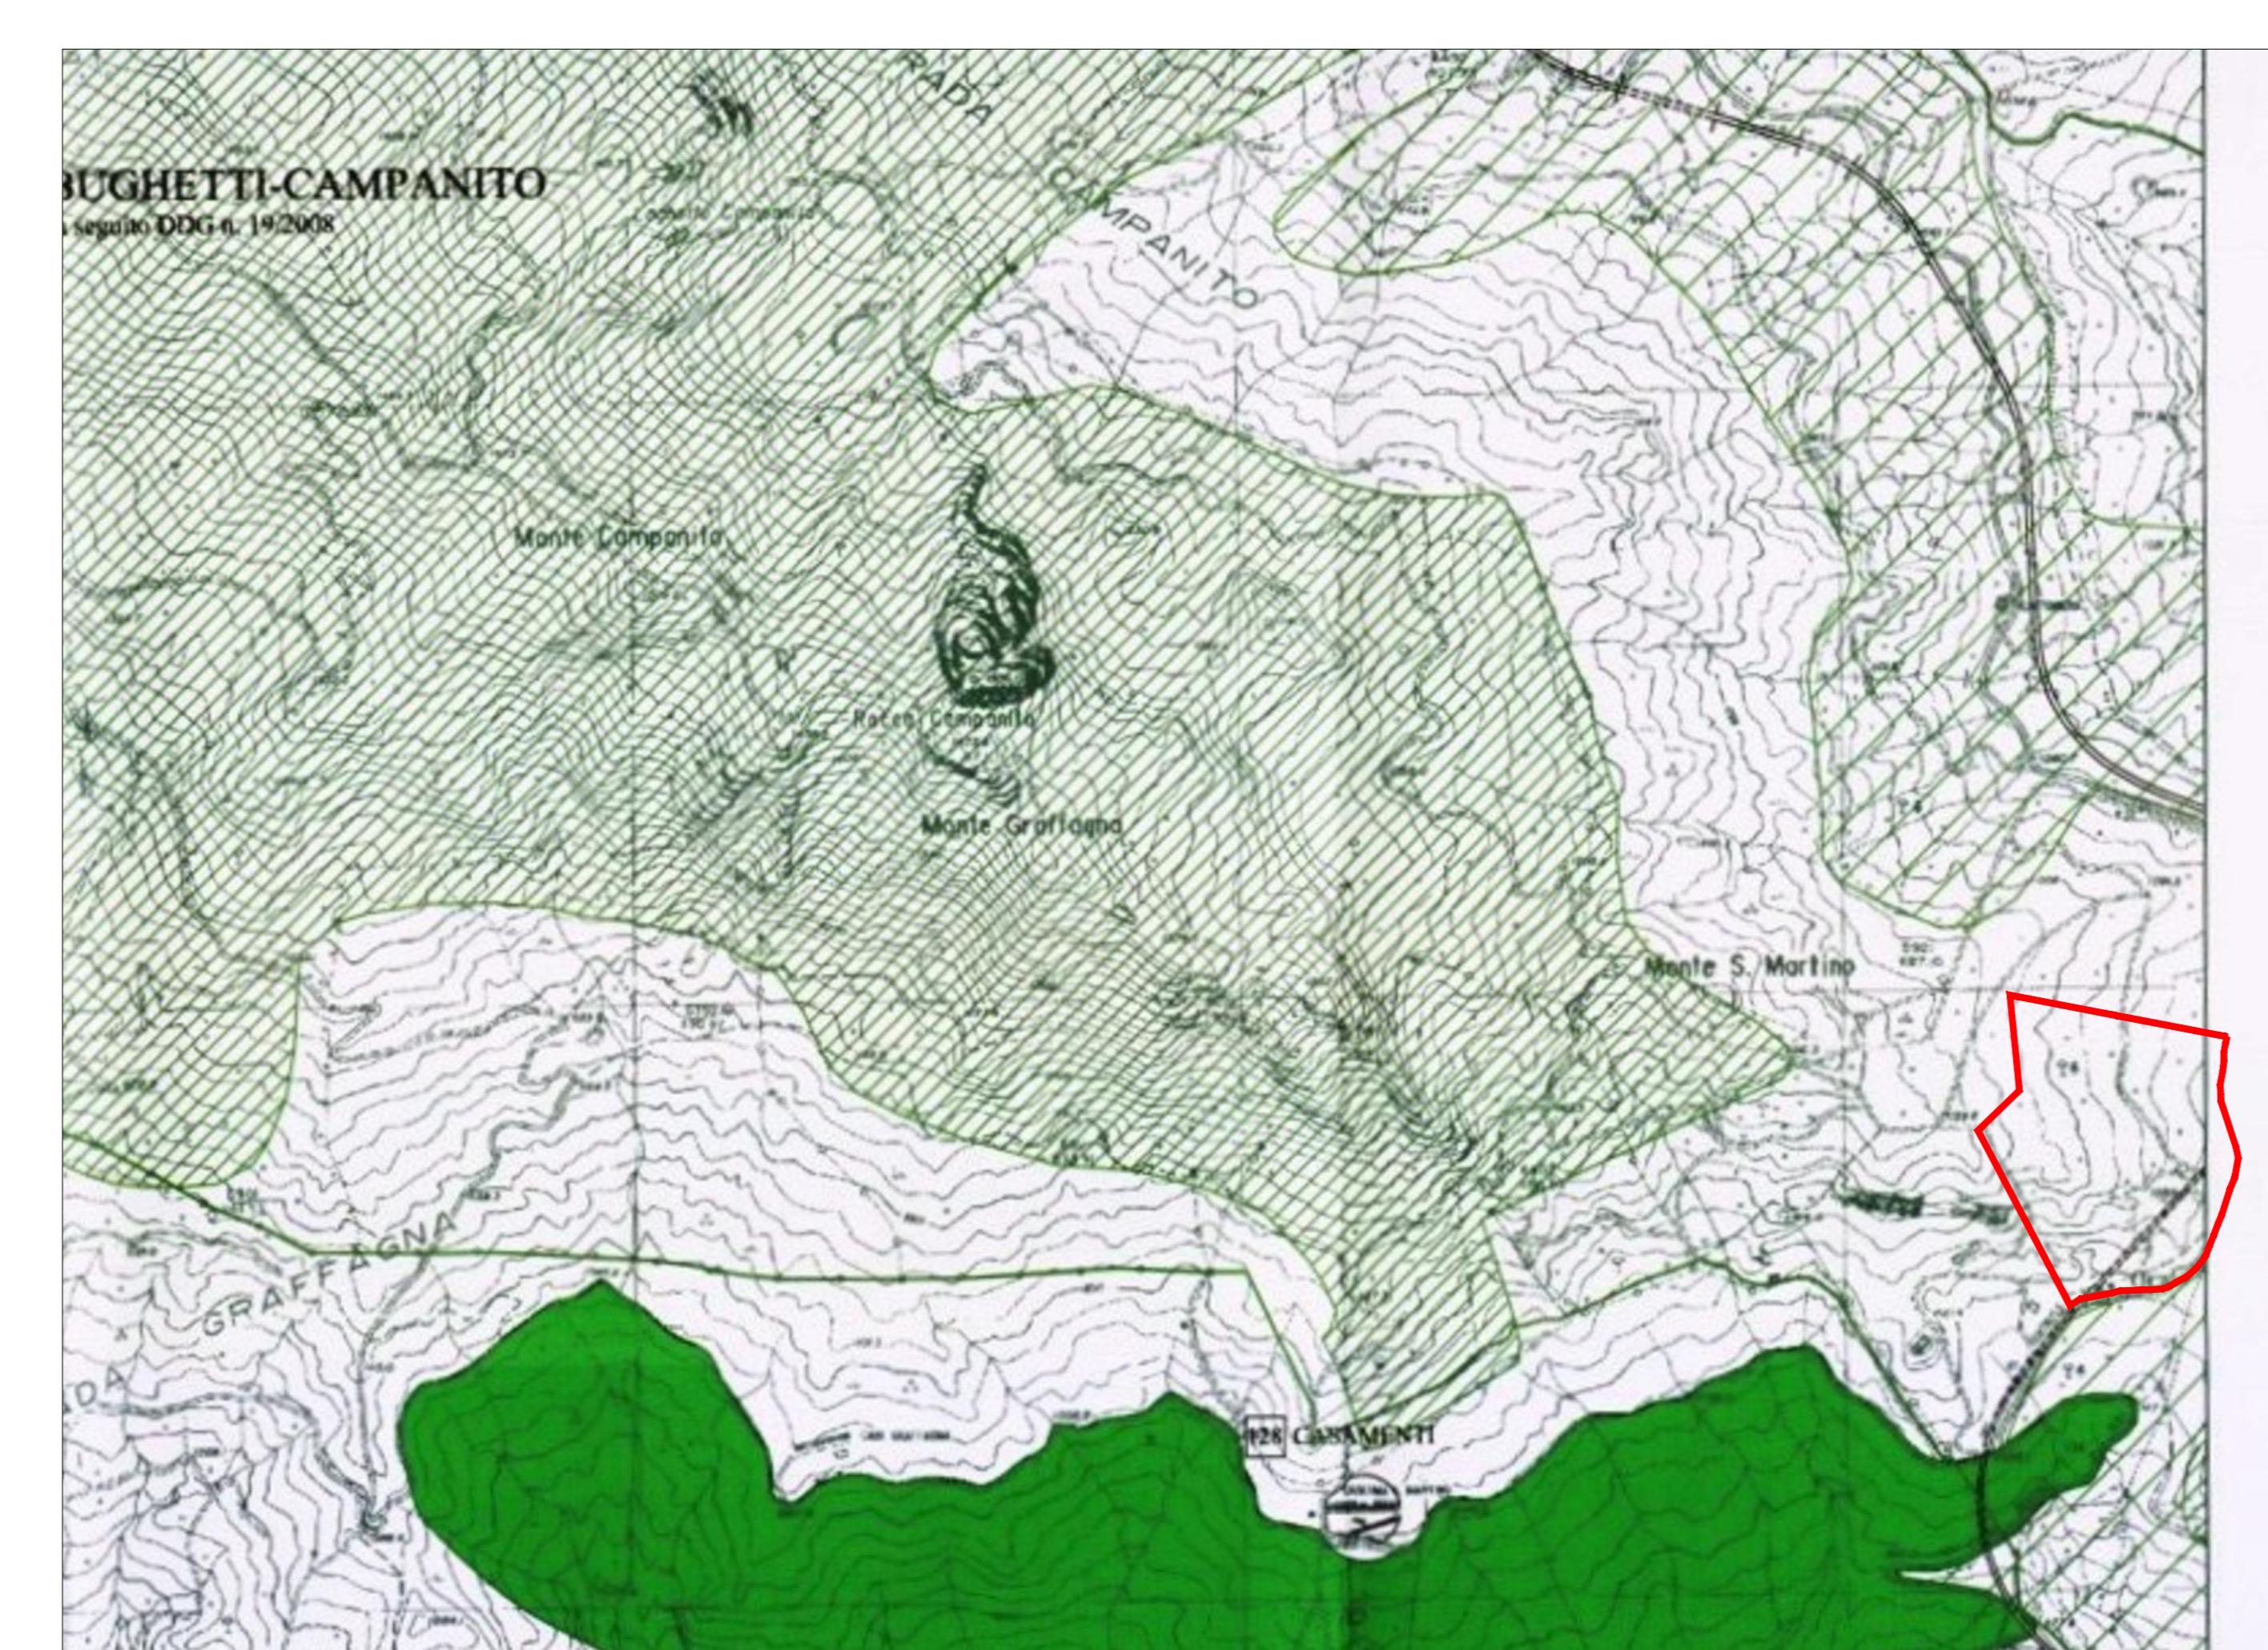
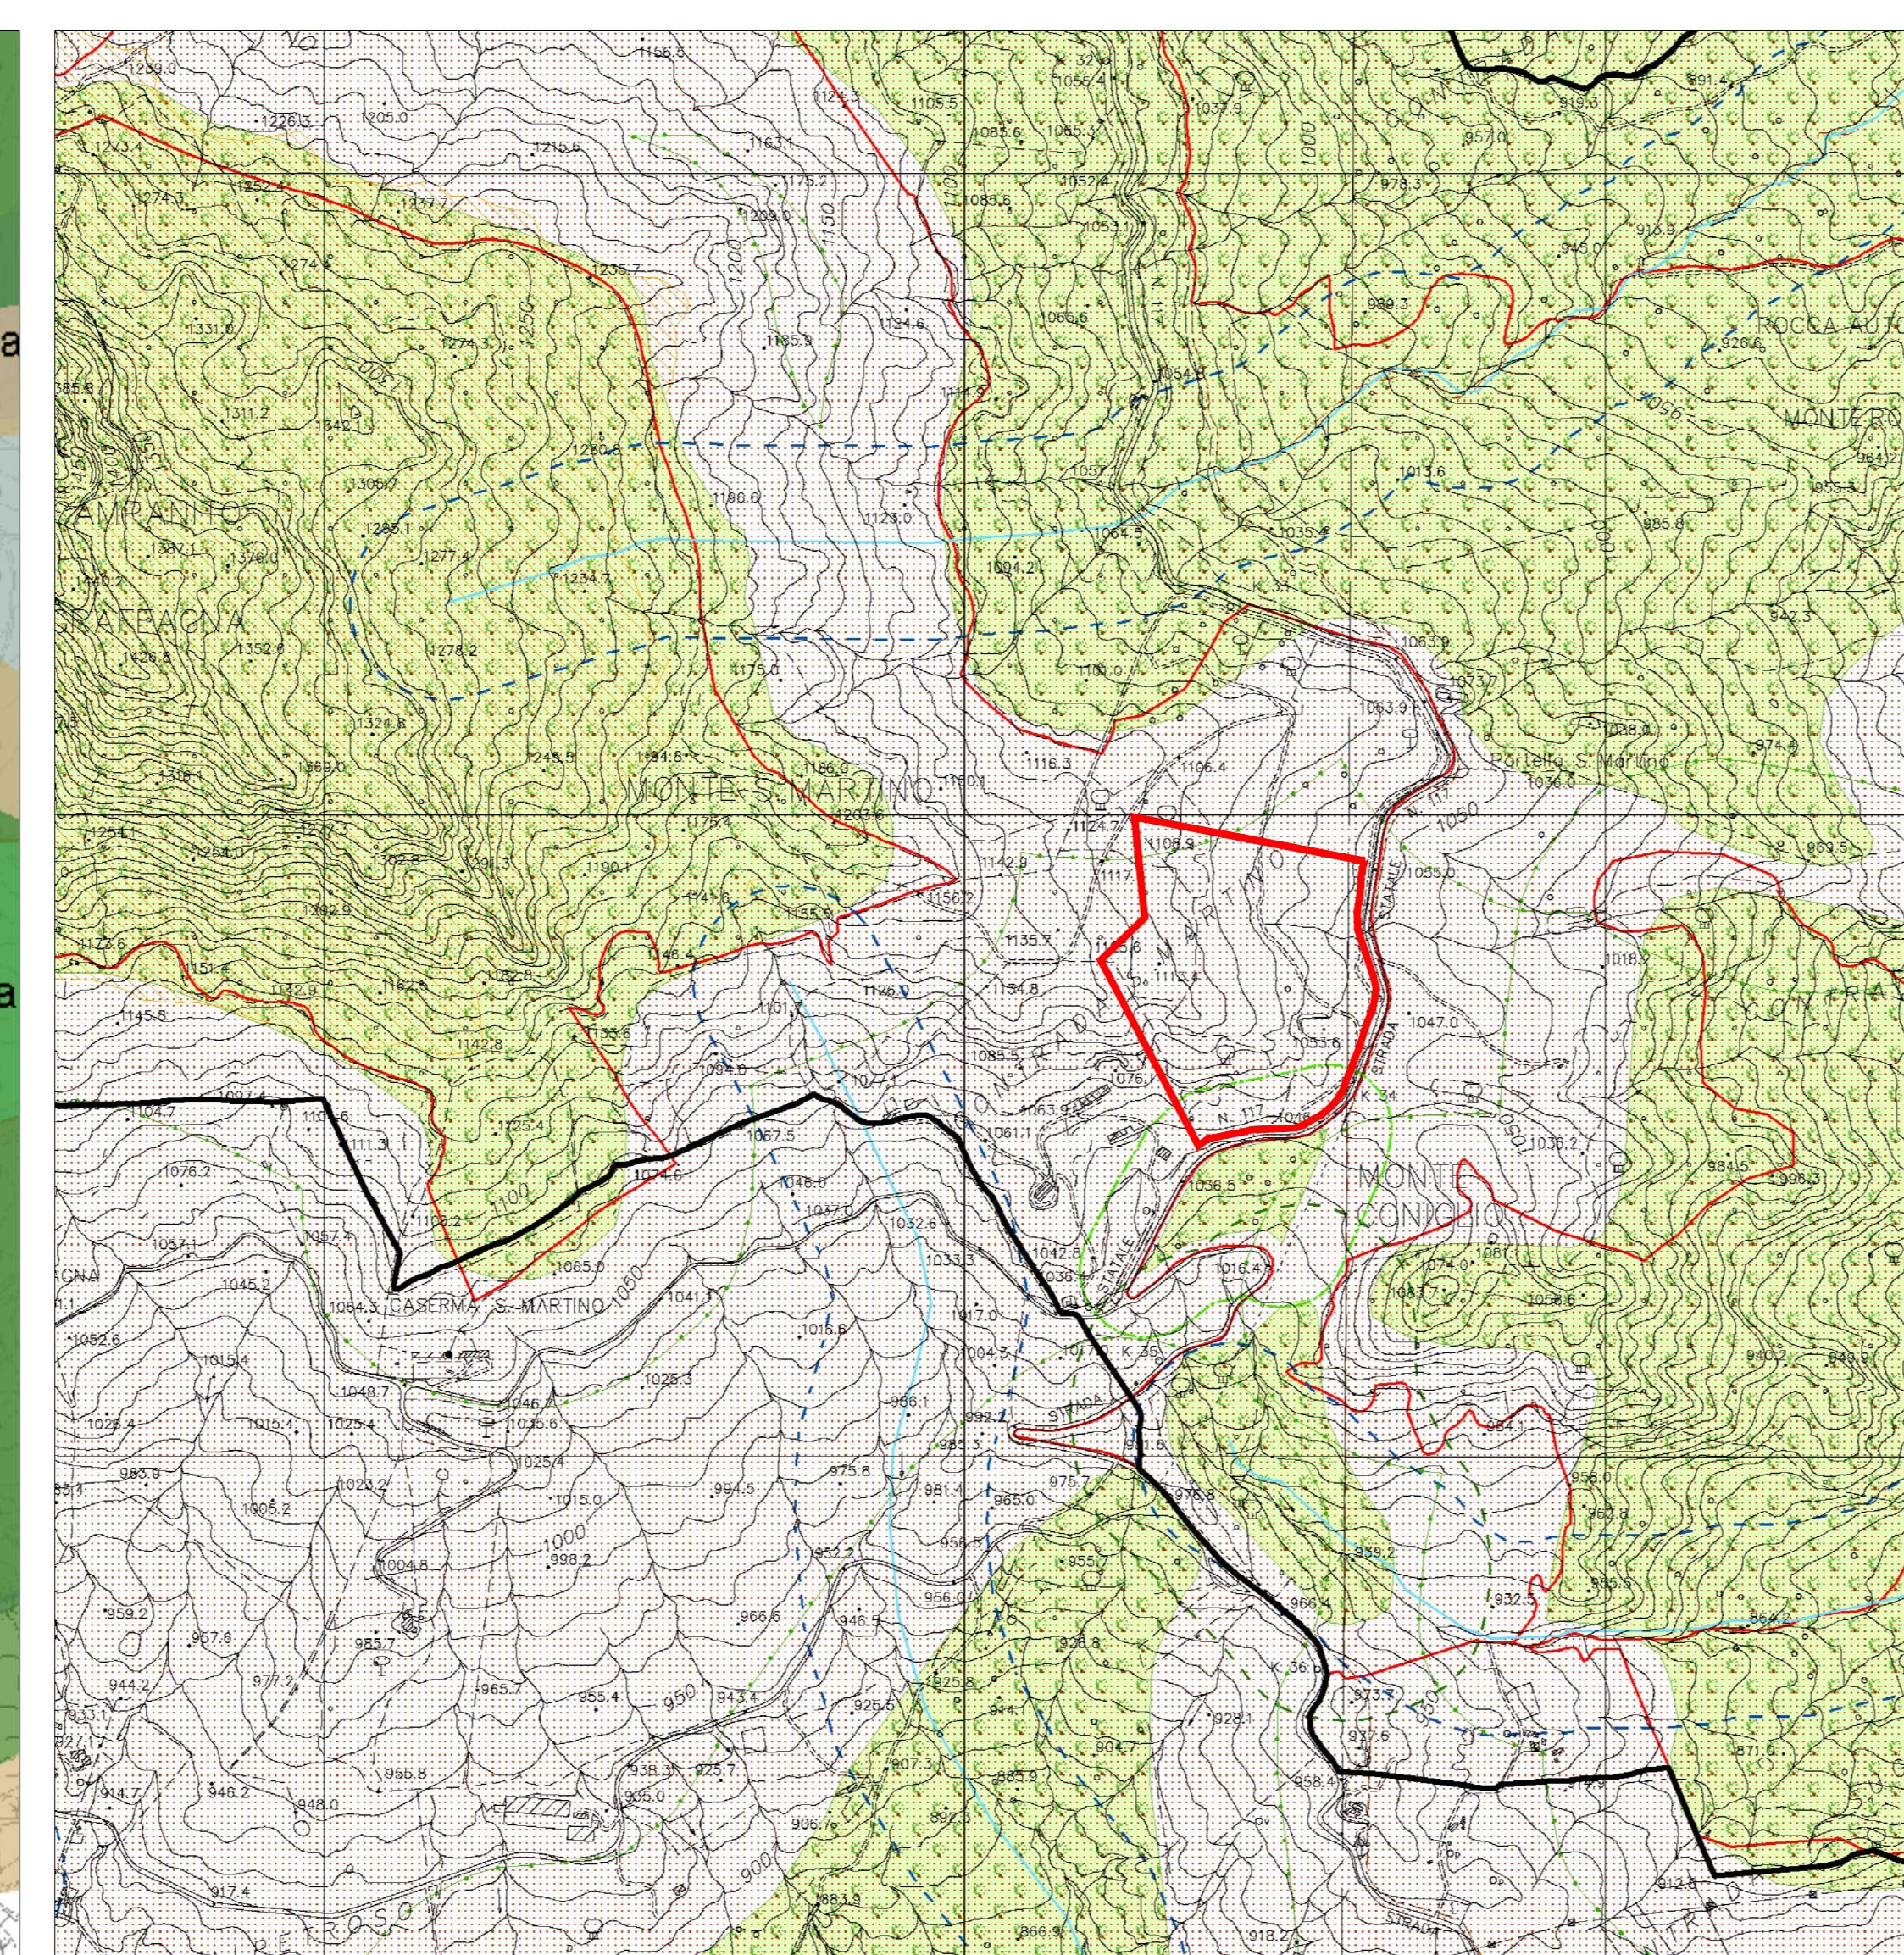


**LEGENDA**

- AREA DI PROGETTO
- PISTE FORESTALI ESISTENTI

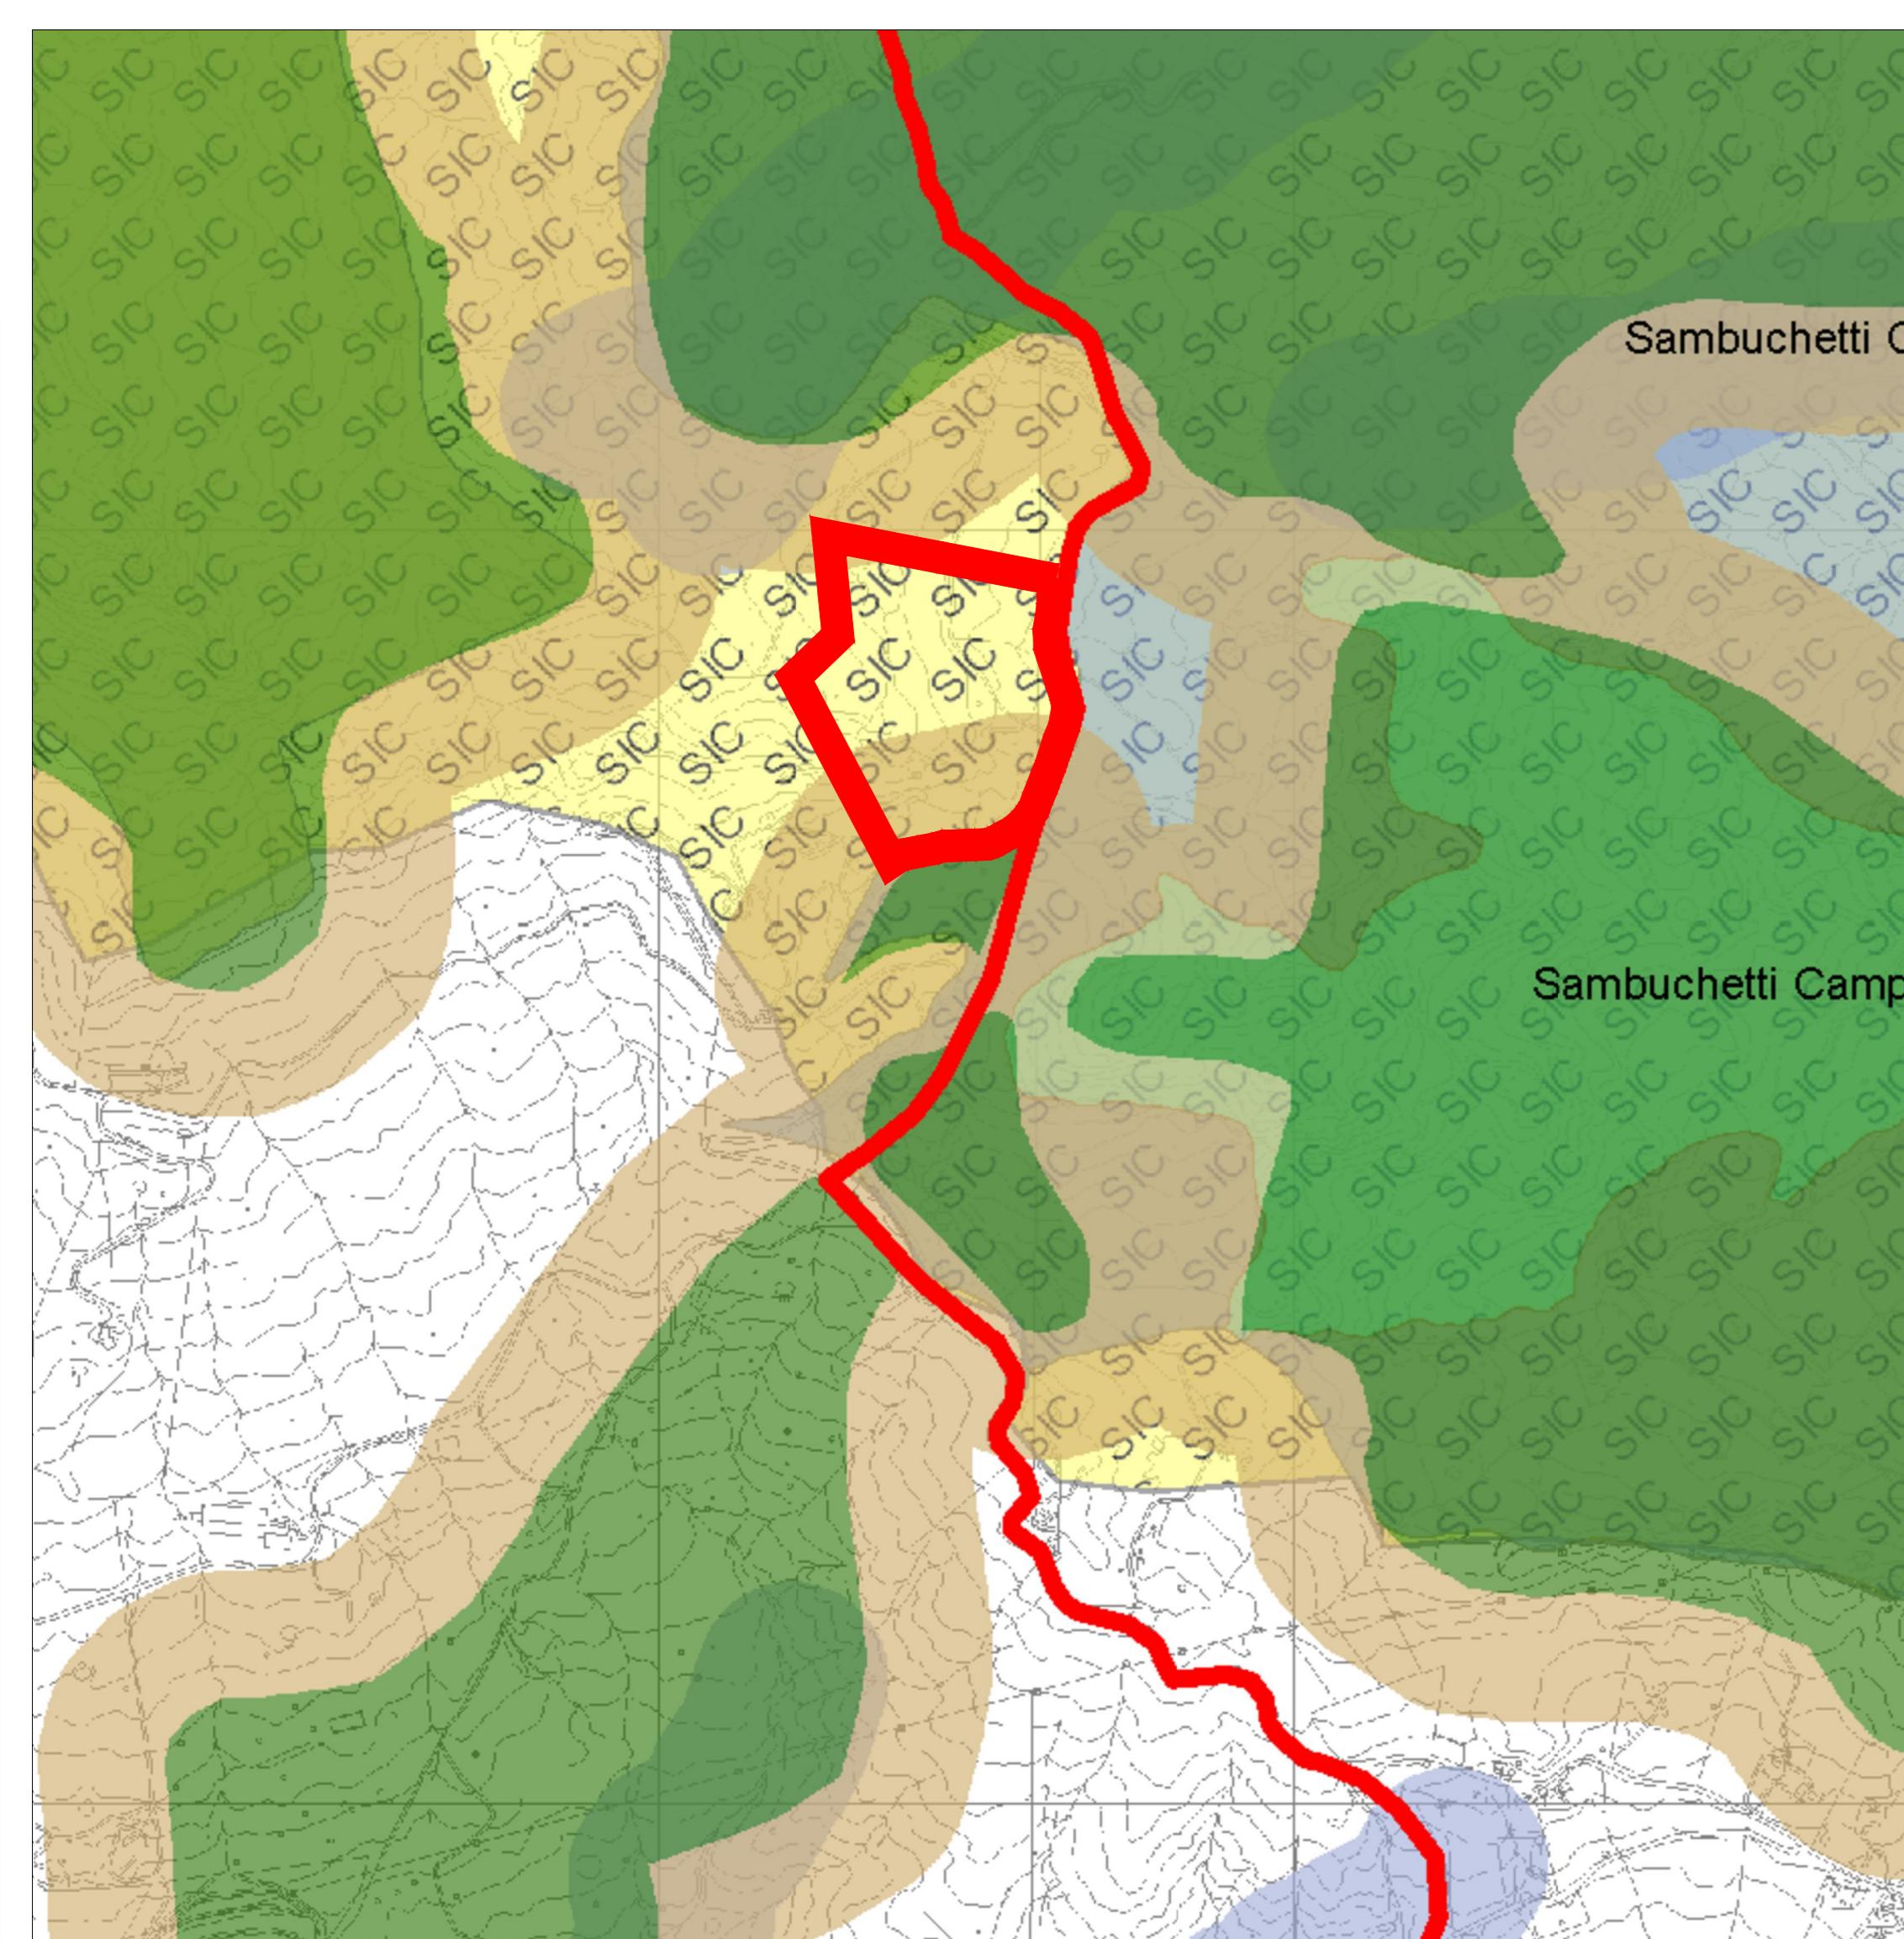

<b>COMUNE DI NICOSIA</b>		Provincia di ENNA	
TITOLO PROGETTO		PROGETTO PER LA REALIZZAZIONE DI UN PARCO TEMATICO (PARCO AVVENTURA, OSPITALITÀ, RISTORO, INCLUSIONE SOCIALE, DIVERSAMENTE ABILI, PERCORSI MOUNTAIN BIKE, QUAD, IPPOTURISMO, IPPOTERAPIA, VALORIZZAZIONE DELLE AREE NATURALI ECC), RICADENTE NEL COMUNE DI NICOSIA SUI FONDI DI PROPRIETÀ DEL COMUNE DI NICOSIA E GESTI DALL'AZIENDA SPECIALE SILVO PASTORALE CDA SAMBUGHETTI-CAMPANITO, DISTINTI IN CATASTO AL FOGLIO N. 12 P.LLA N. 82 Q.P.	
FASE		P.F.T.E	
Elaborato		B1 - Rilievo piano-altimetrico - stato di consistenza opere esistenti e interventi - inquadramento territoriale	
DATA	15 GENNAIO 2025	ALLEGATO	SCALAS
REV. N.		PLANIMETRIE	VARIE
DATA REV.			
I.R.U.P.			
IL PROGETTA			
Ingegner Carmelo Farella Ordine degli Ingegneri - Provincia di Enna N. 676		Dott. Ing. CARMELO N. 676 - Seg. A	