

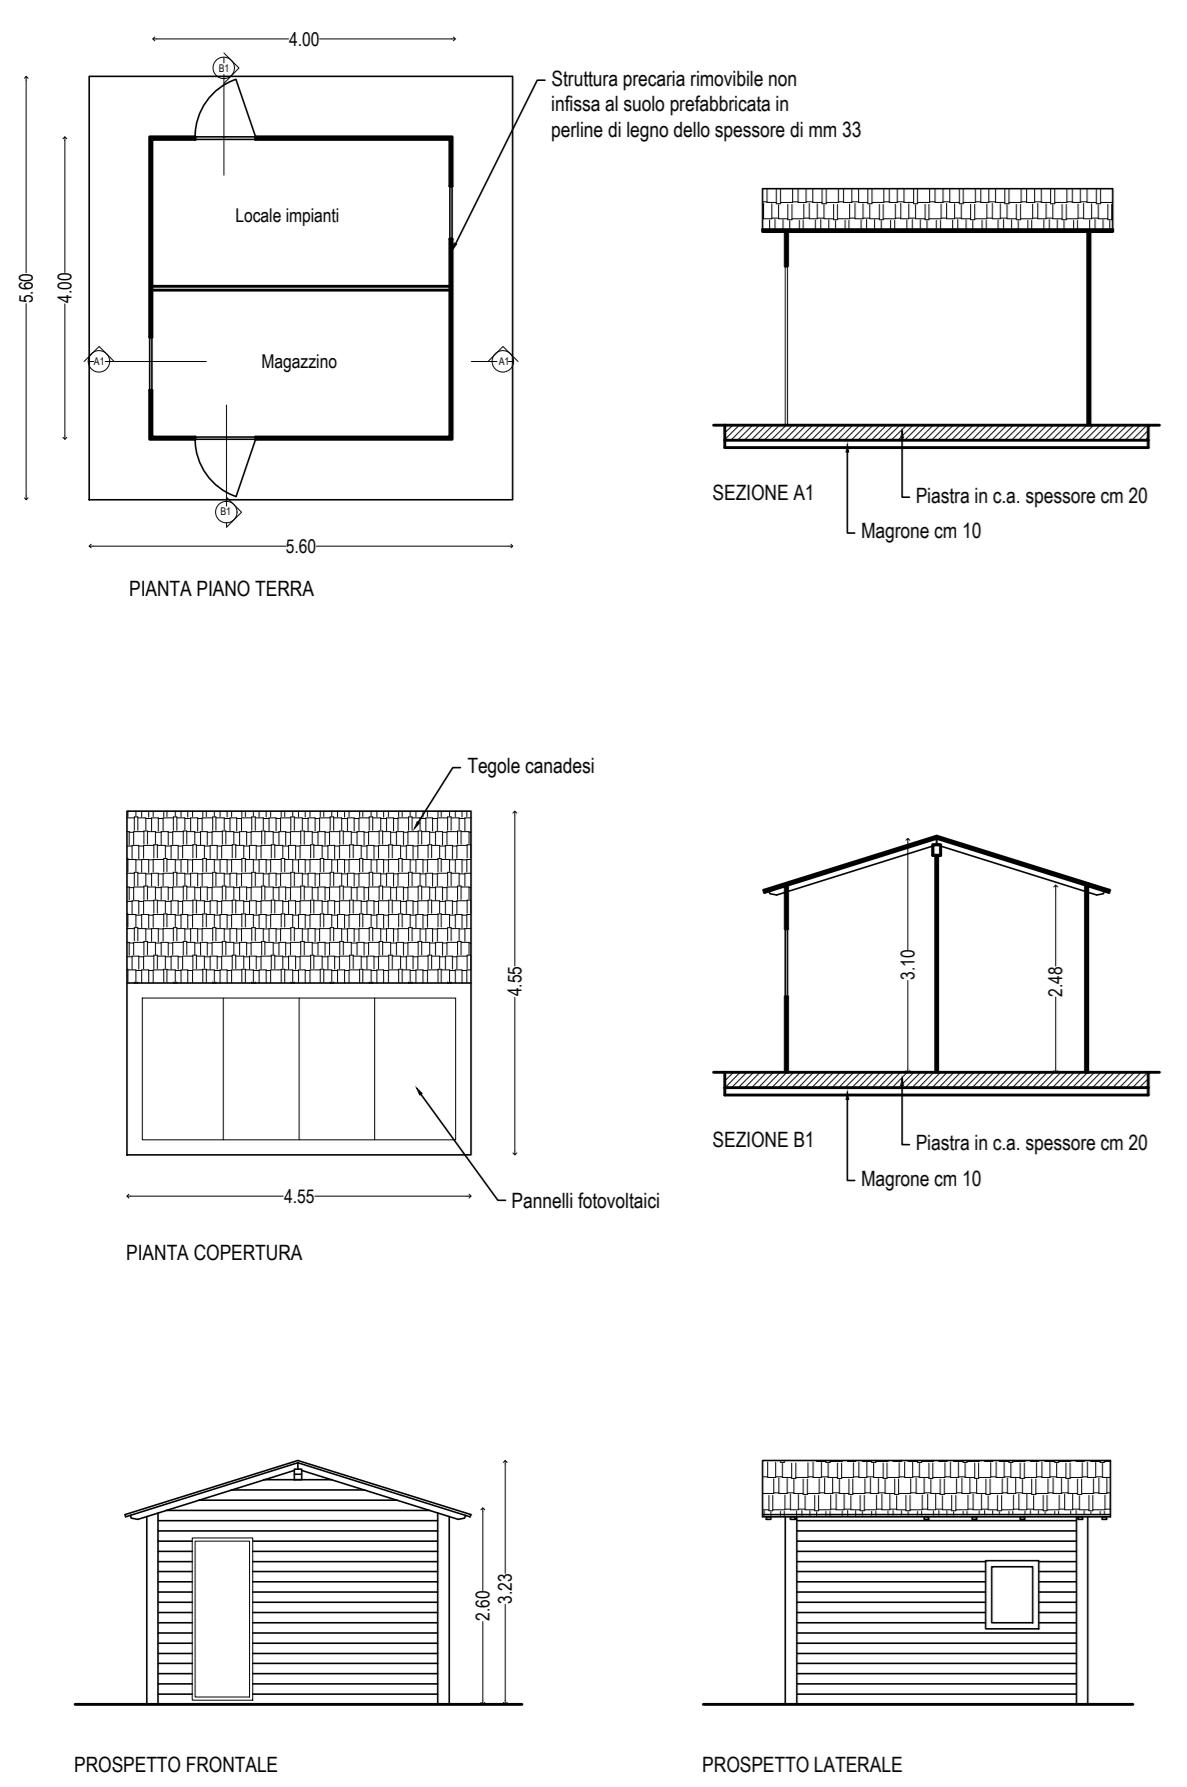






STRUTTURA PREFABBRICATA CON PERLINE AD INCASTRO
LOCALE TECNICO A SERVIZIO DEGLI ALLOGGI

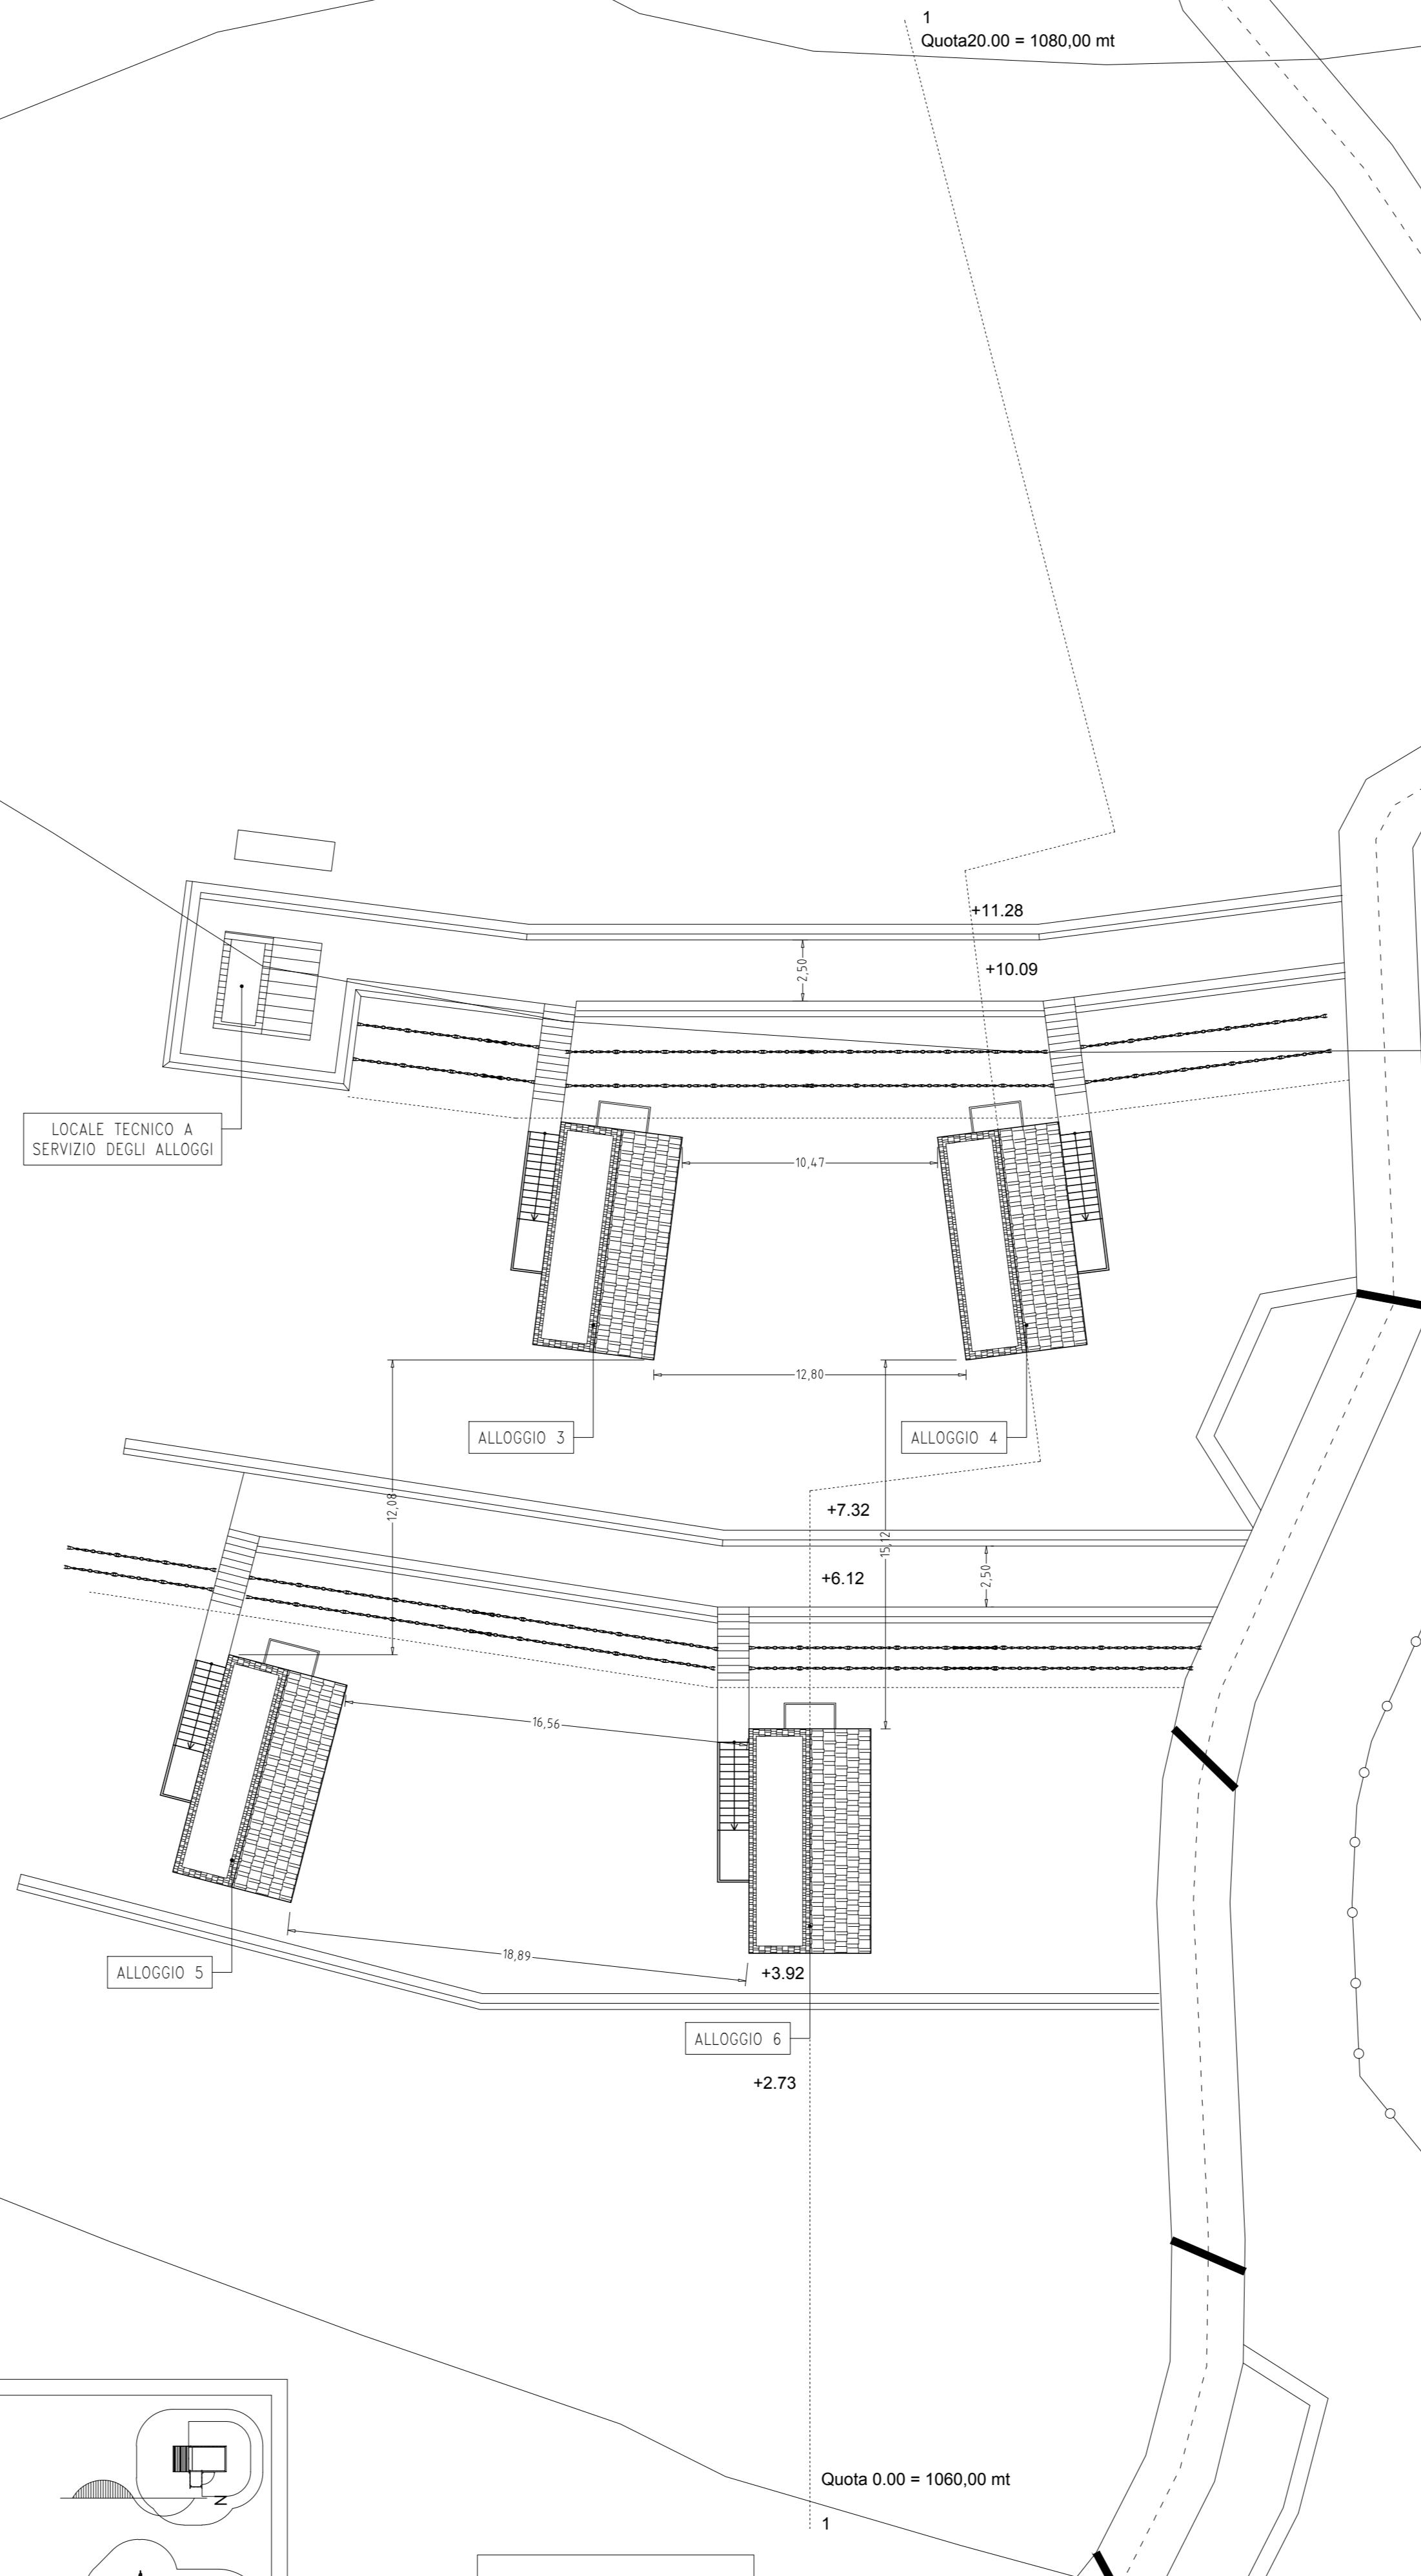


SCHEMA CHIODATURE TELAIO PORTANTE - Scala 1:10

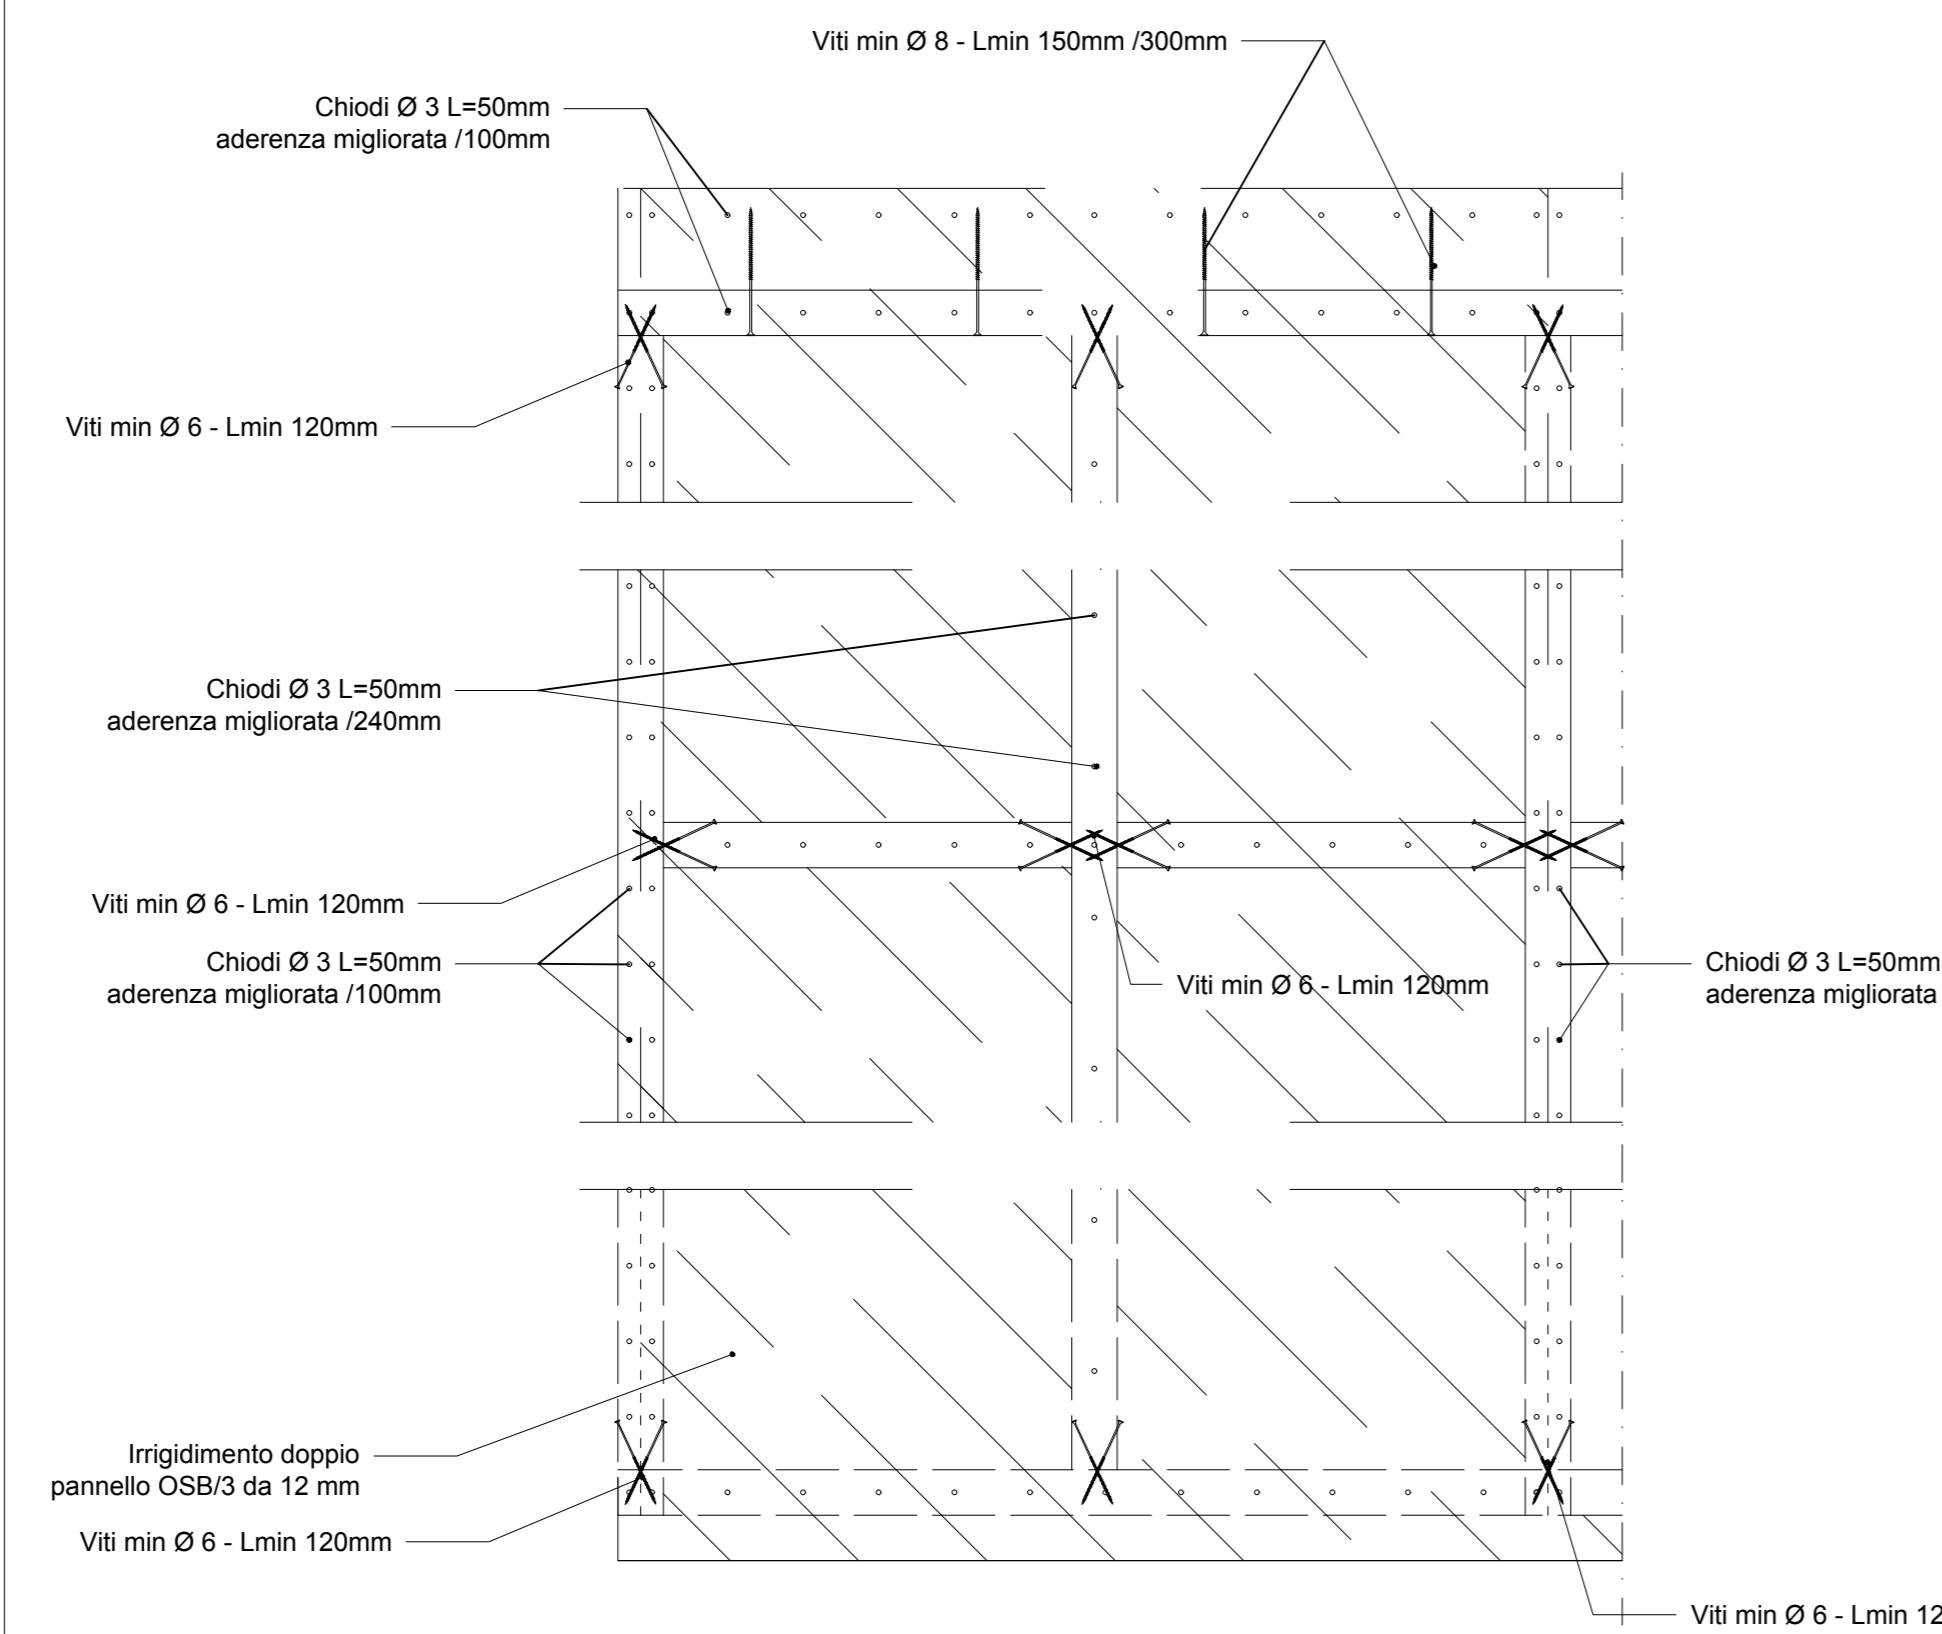


SCHEMA CHIODATURE COPERTURA - Scala 1:10

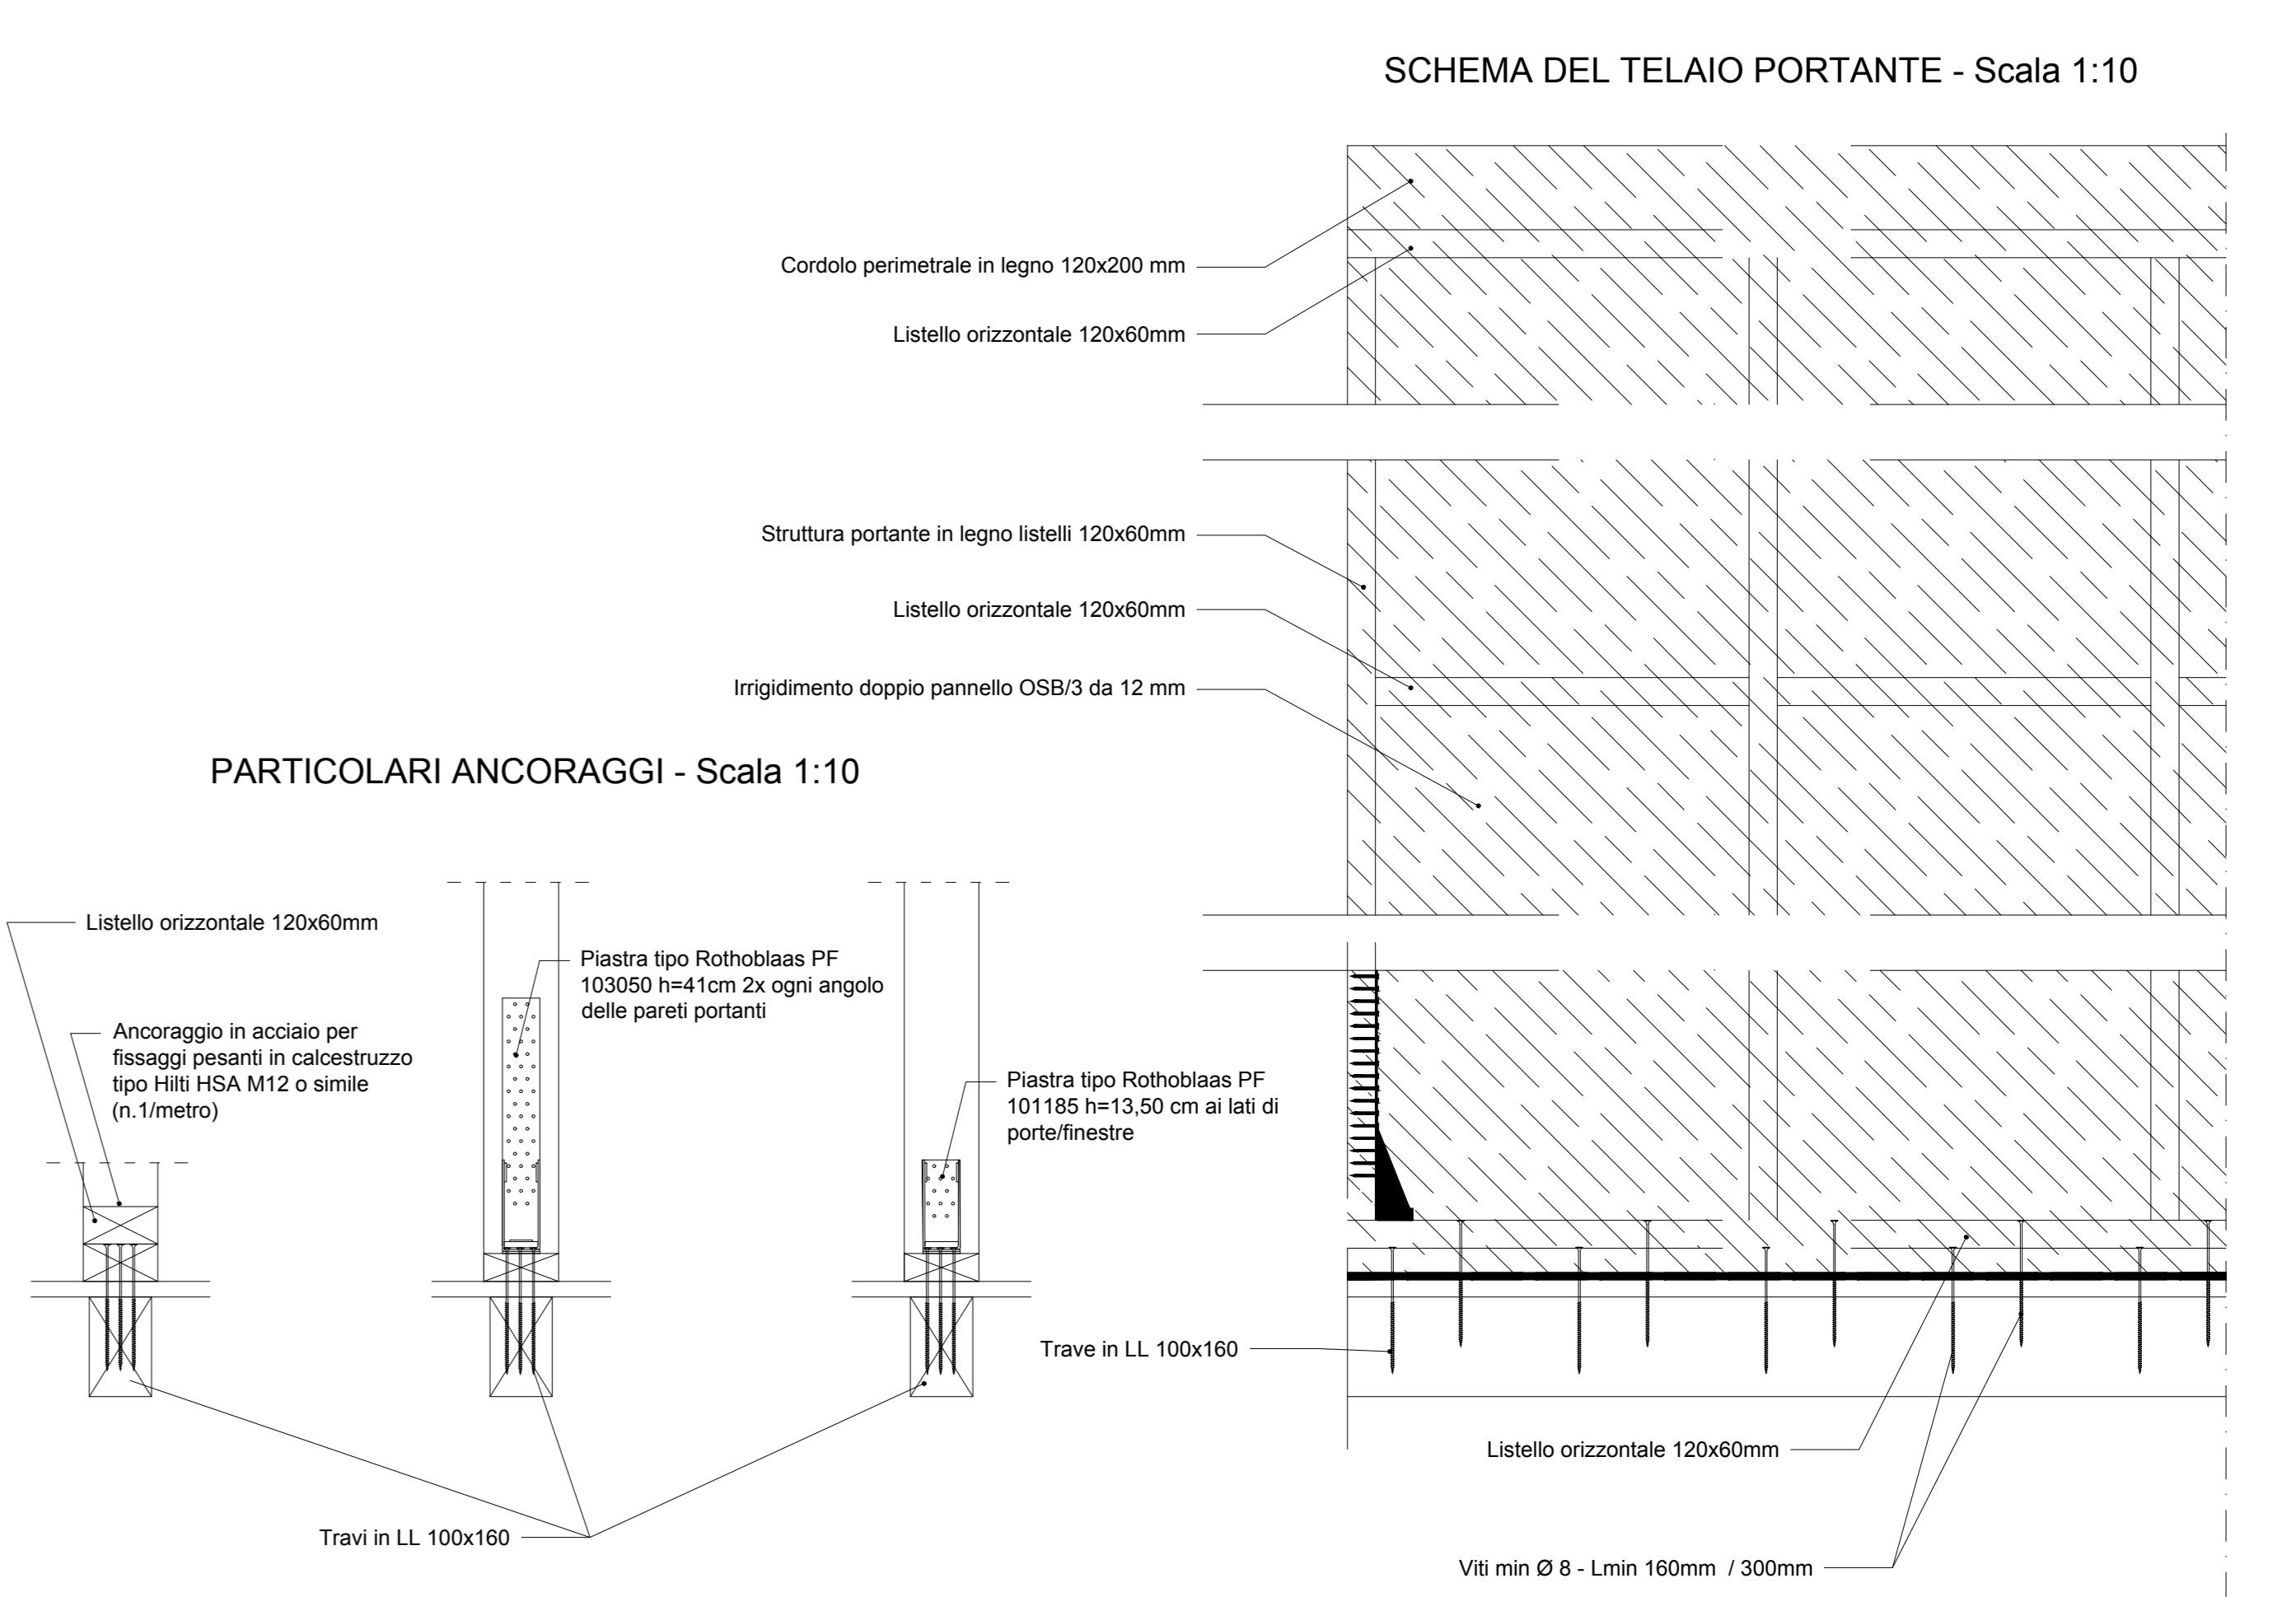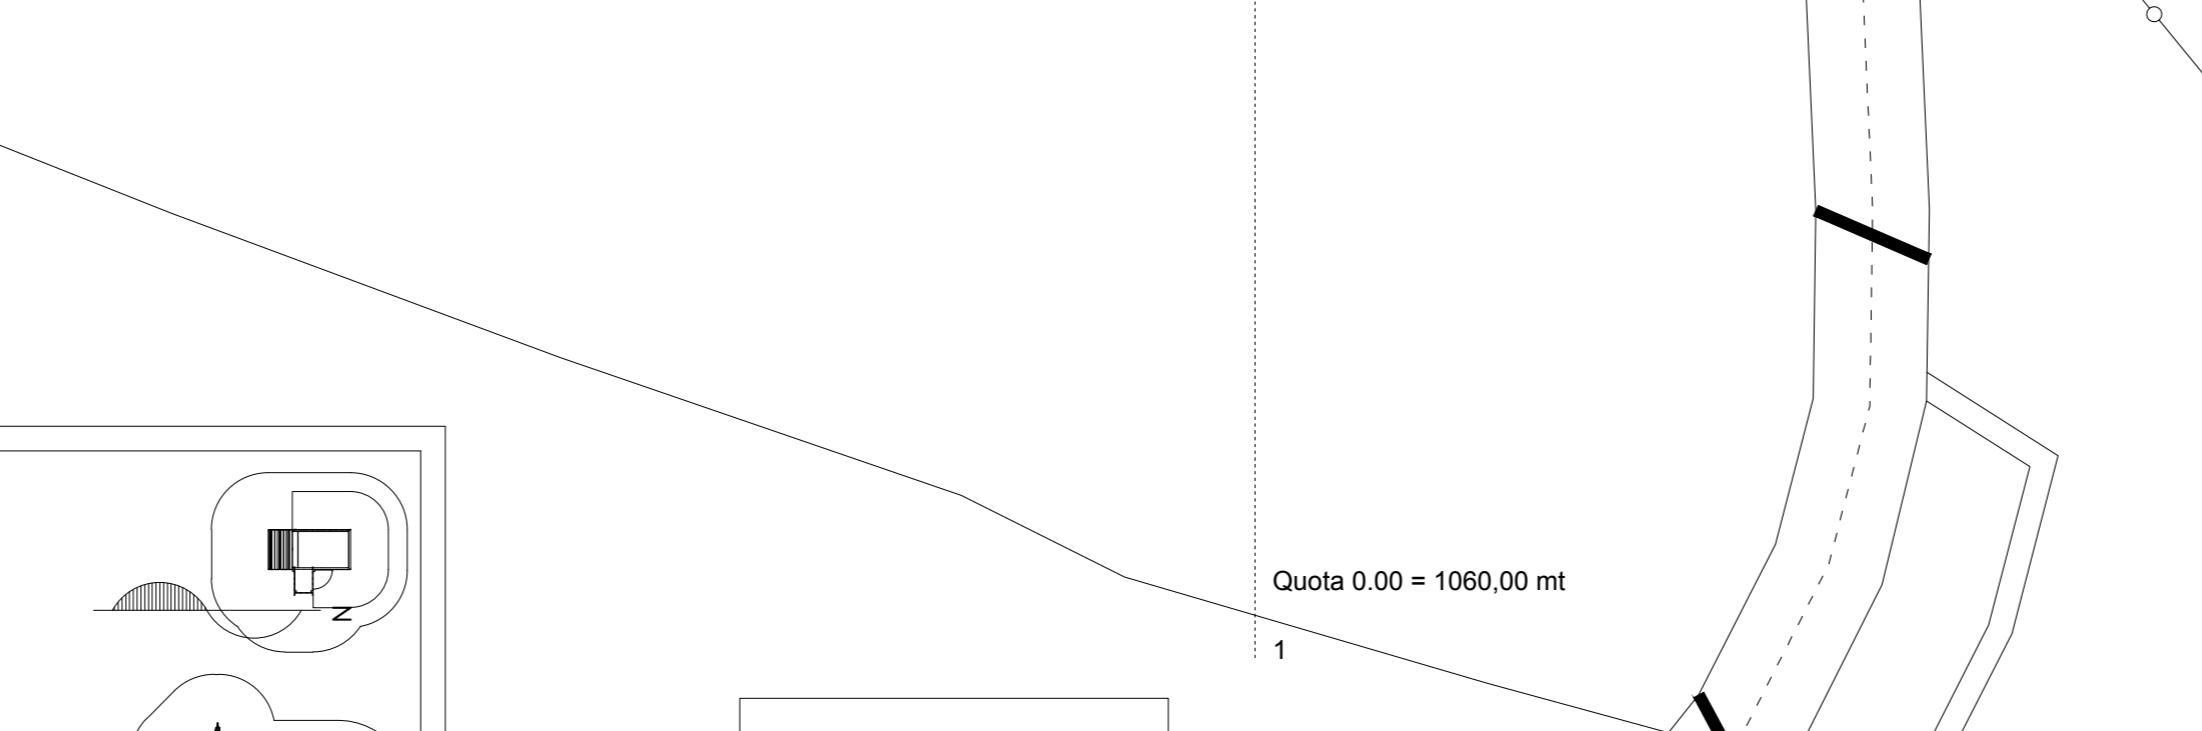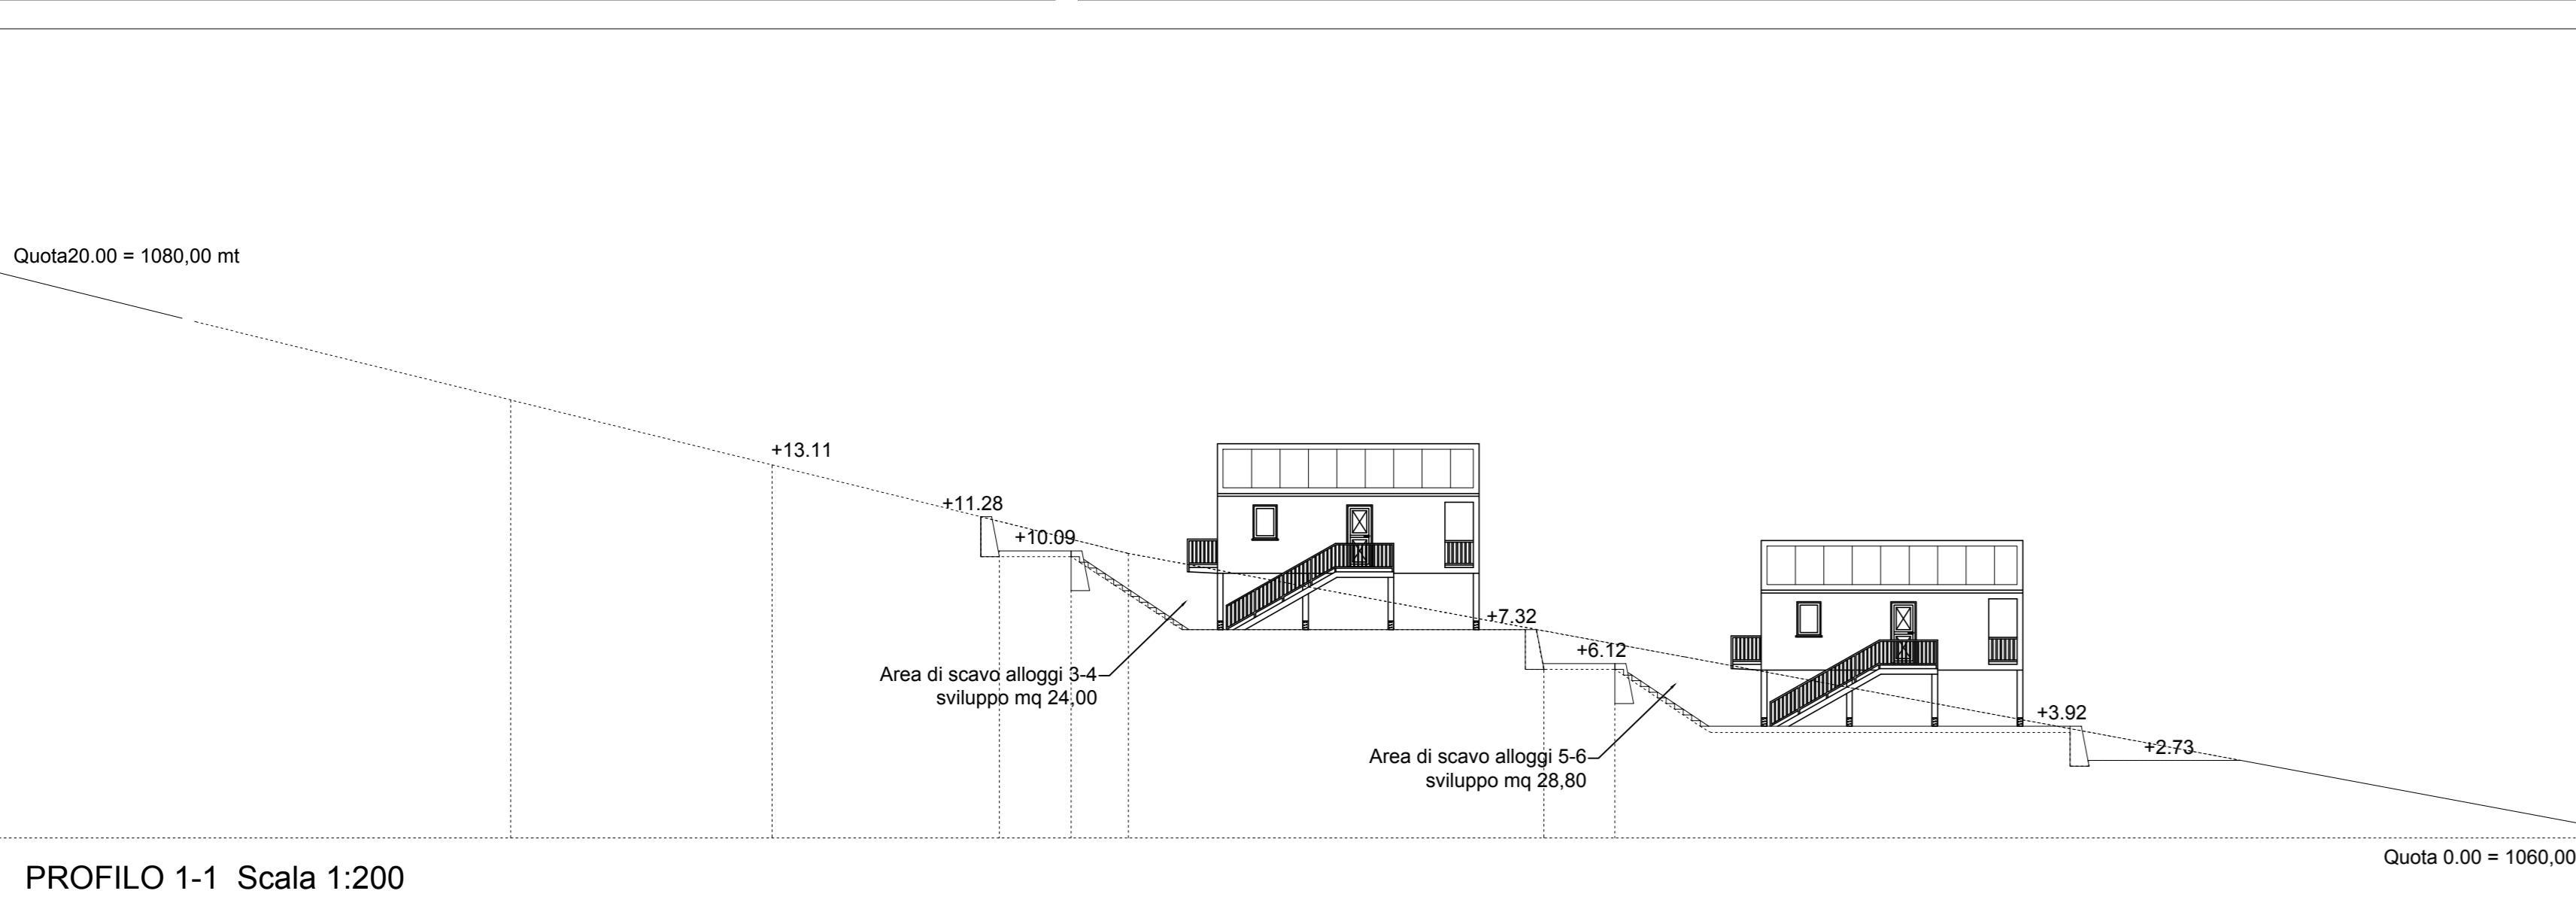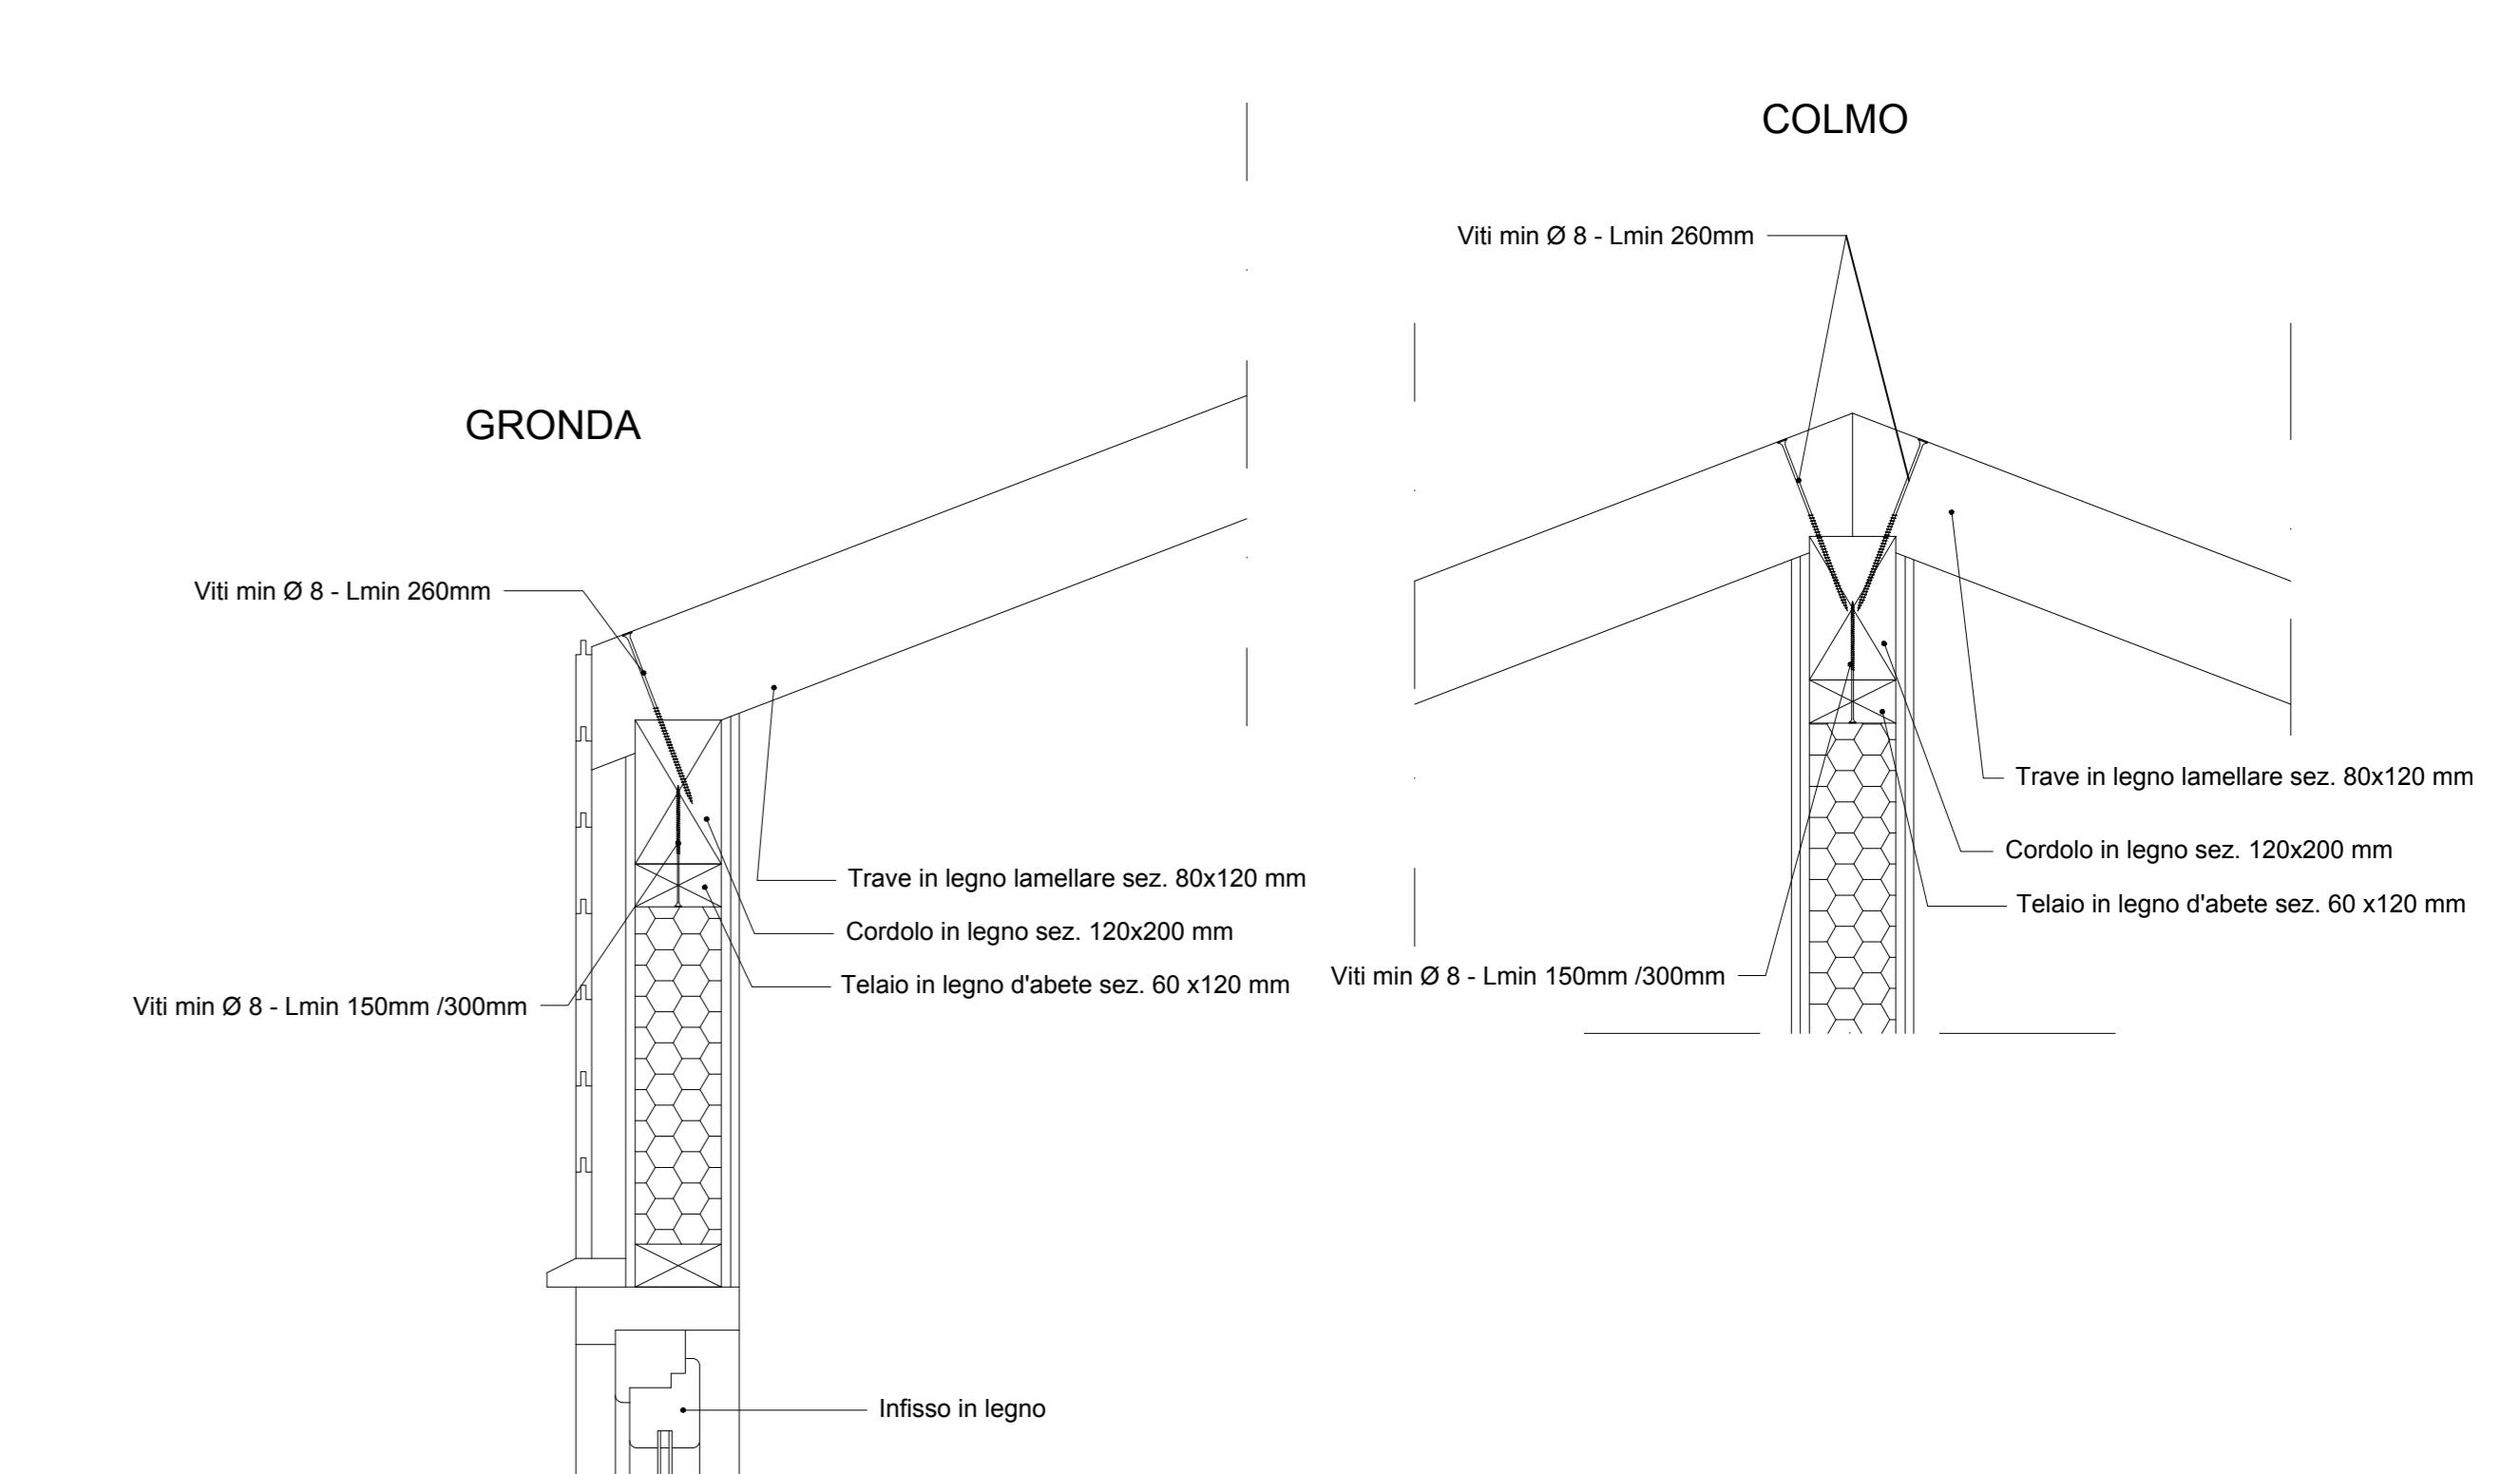


ALLOGGIO TIPO - Scala 1:100

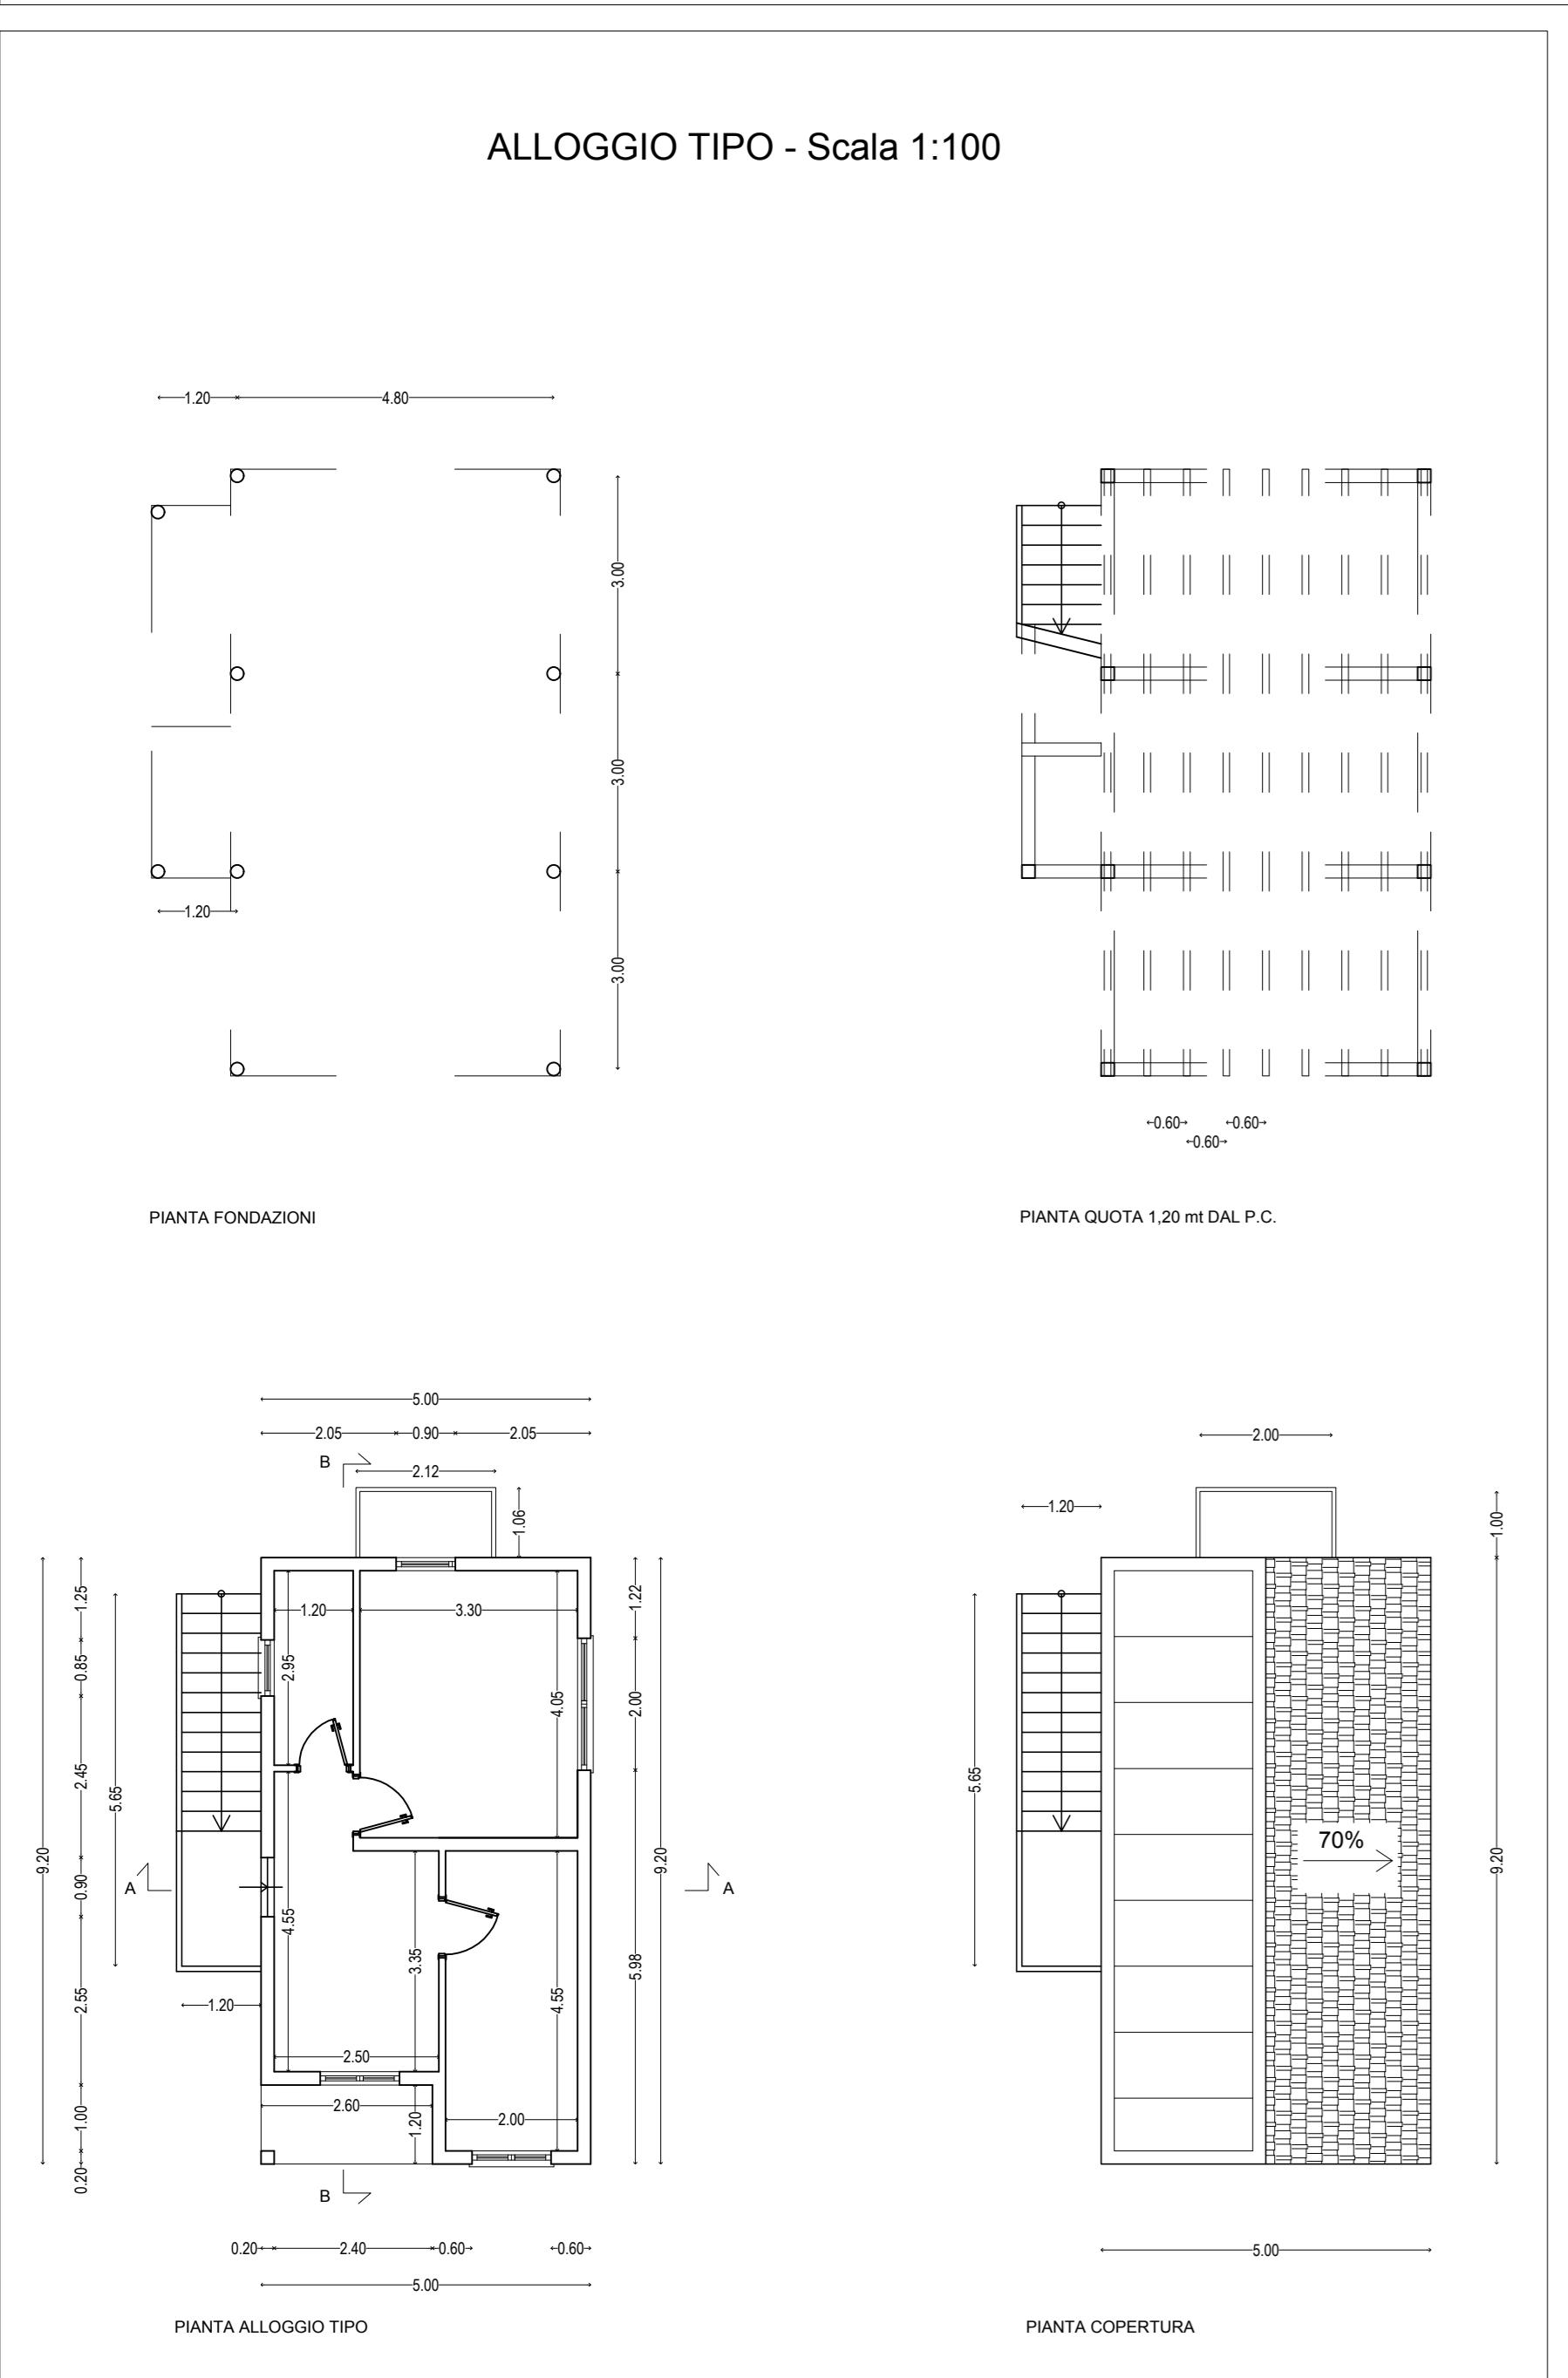

ALLOGGIO TIPO - Scala 1:100

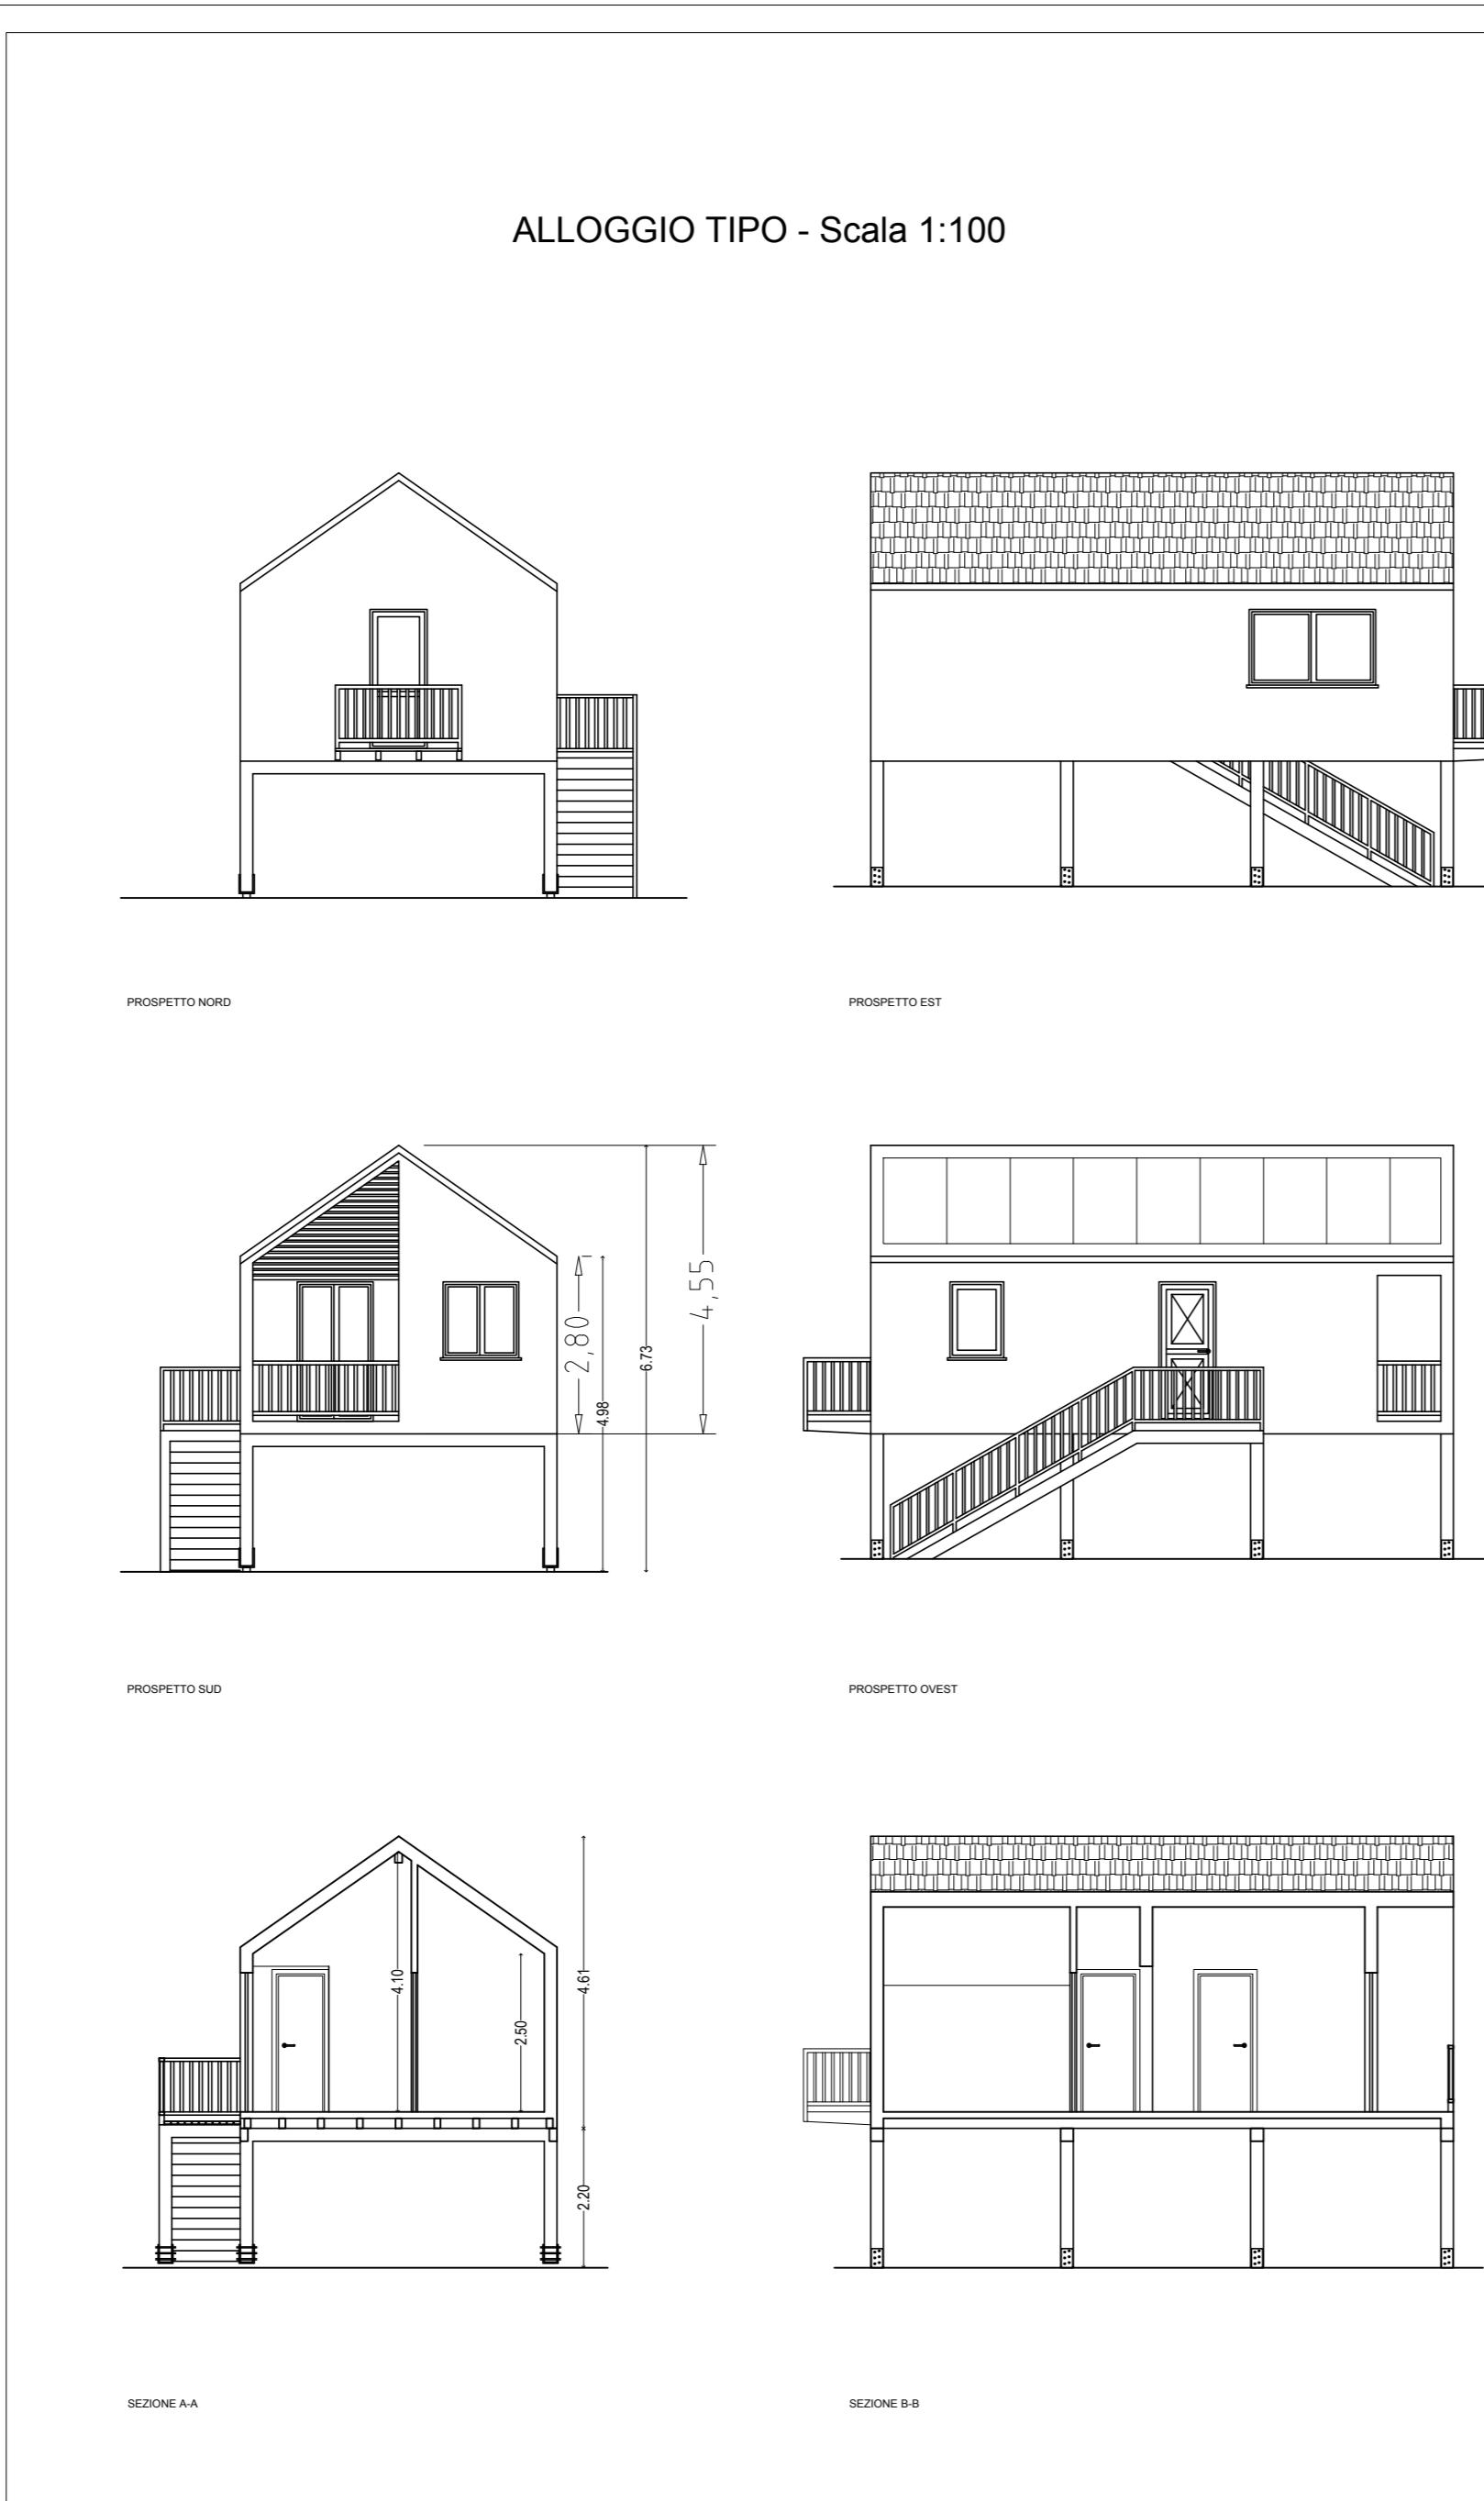


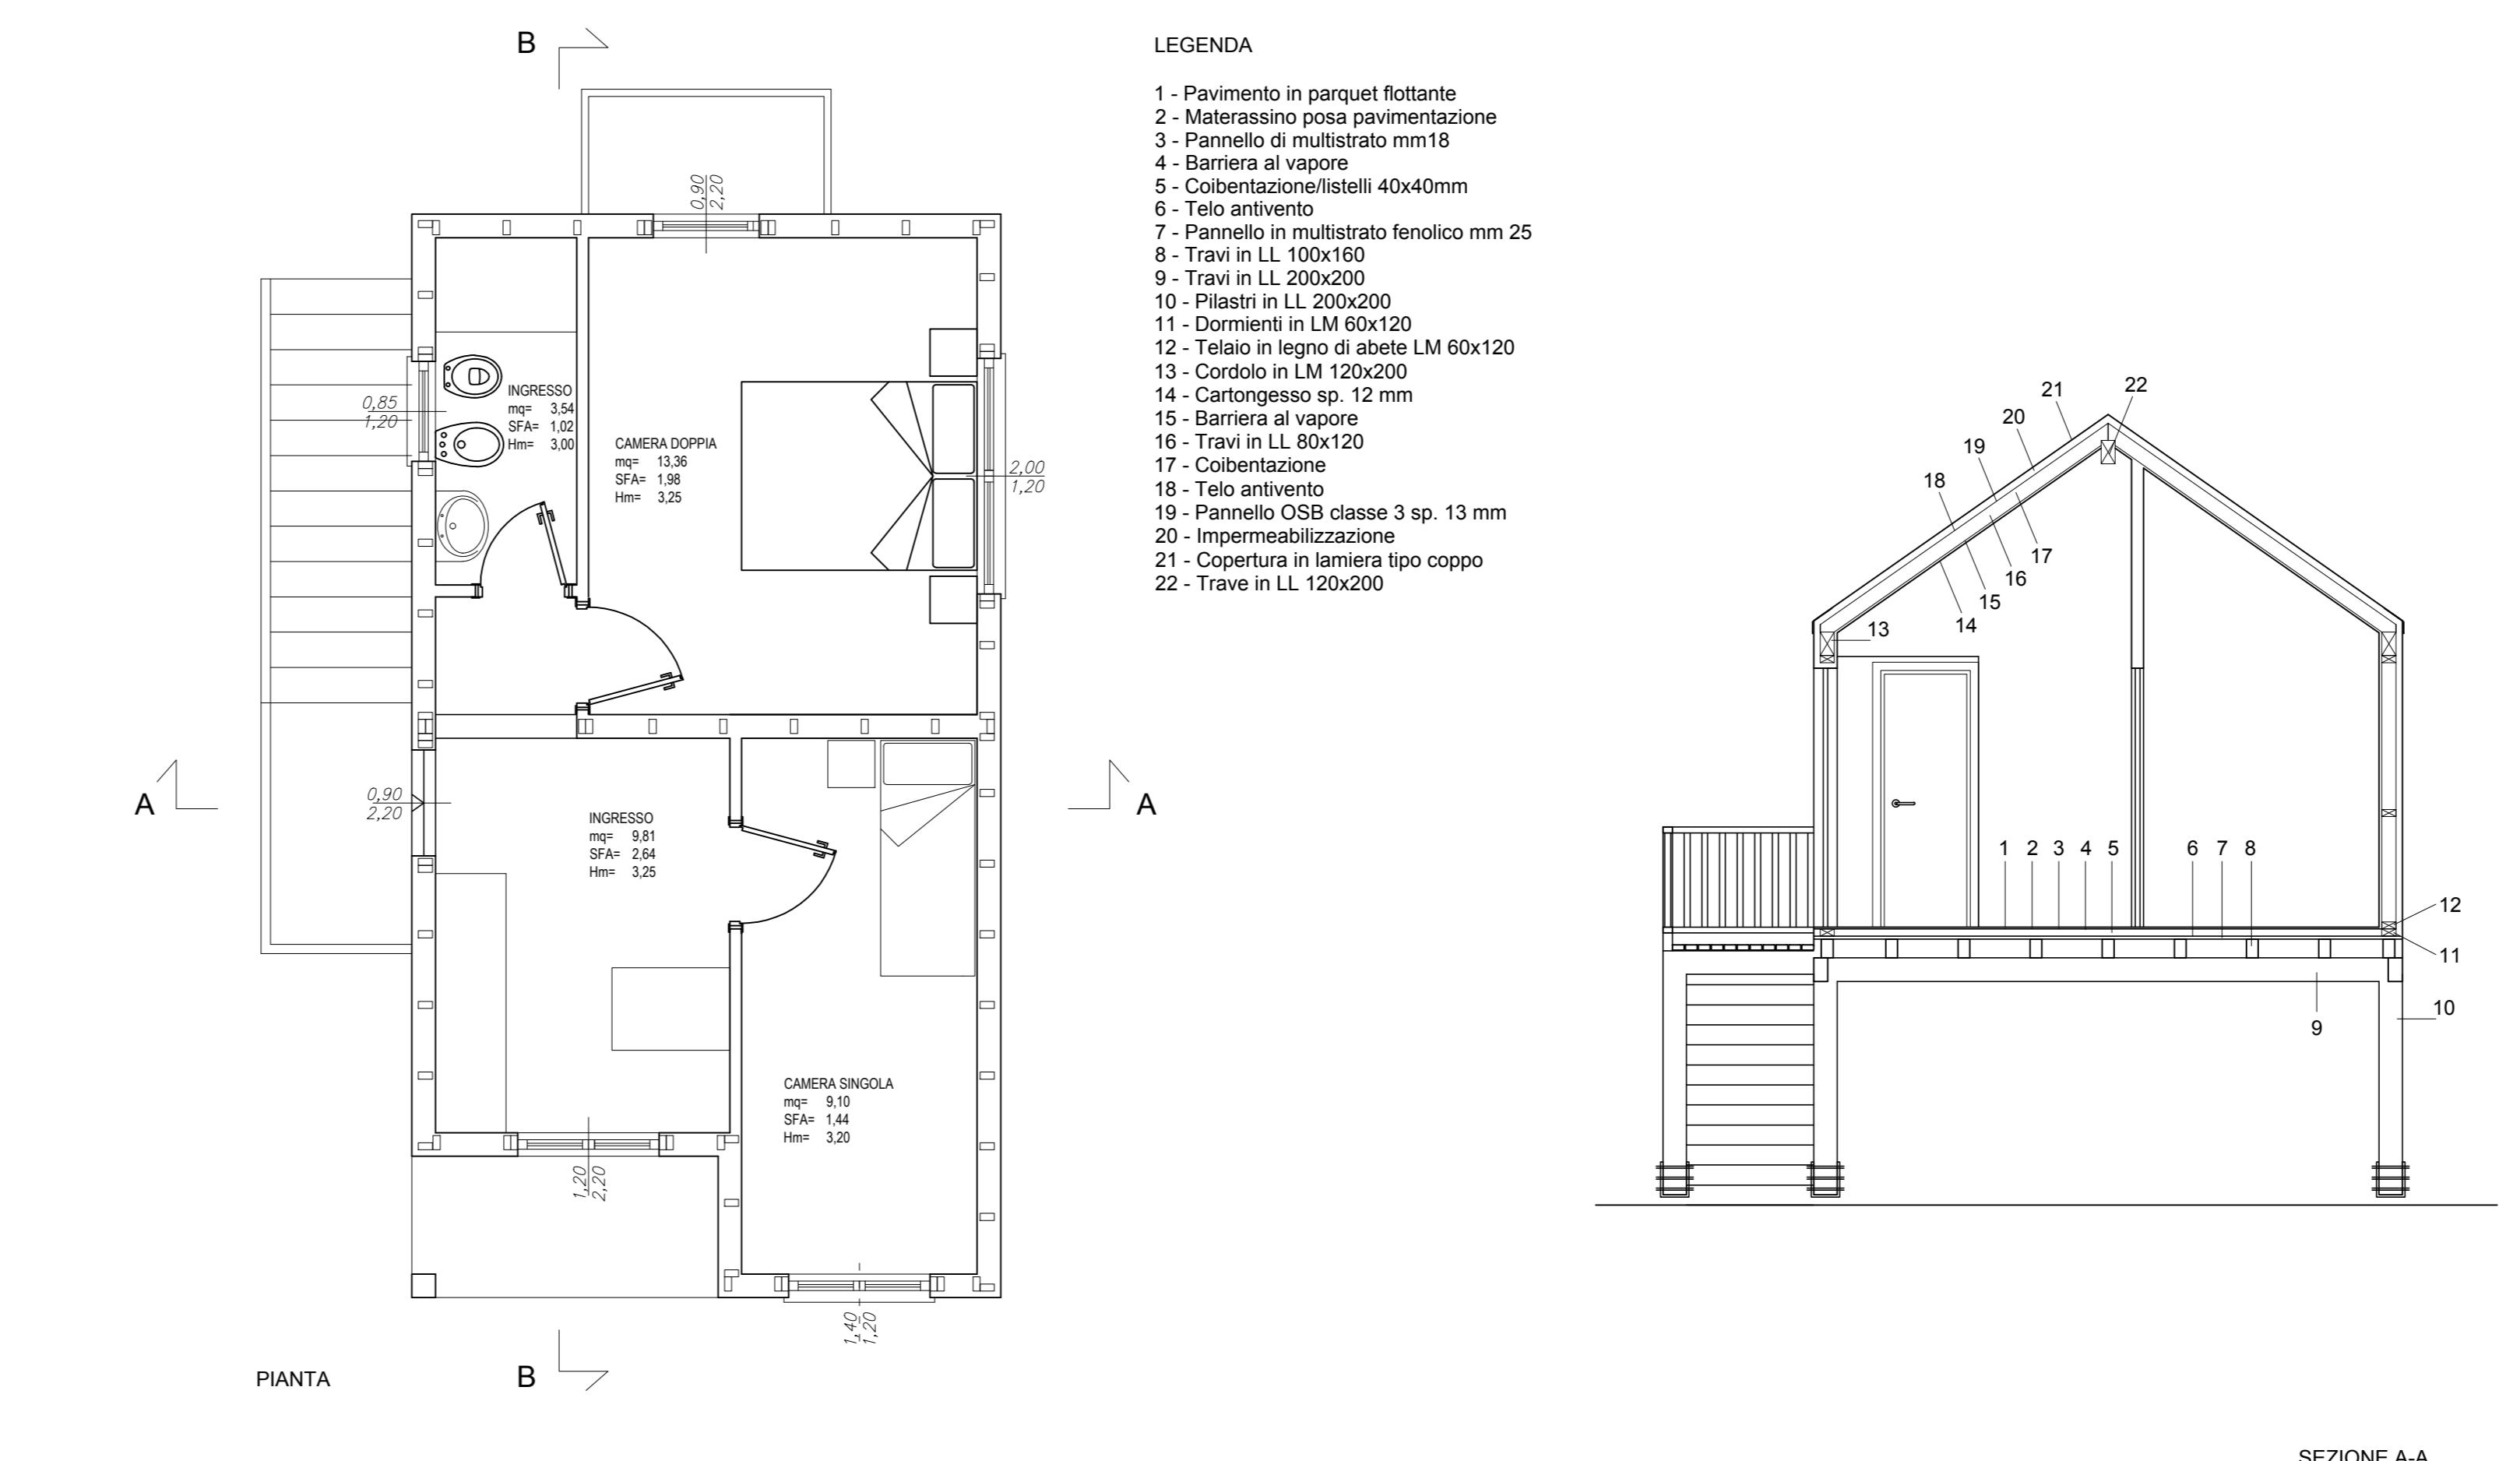

COMUNE DI NICOSIA

Provincia di ENNA

TITOLARIO	PROGETTO PER LA REALIZZAZIONE DI UN PARCO TEMATICO (PARCO AVVENTURA, OSPITALITÀ, RISTORO, INCLUSIONE SOCIALE, DIVERSAMENTE ABILI, PERCORSI MOUNTAIN BIKE, QUAD, IPPOTURISMO, VALORIZZAZIONE DELLE AREE NATURALI, ECC), RIACENTE NEL COMUNE DI NICOSIA SUI FONDI DI PROPRIETÀ DEL COMUNE DI NICOSIA E GESTITI DALL'AZIENDA SPECIALE SILVO PASTORALE IN CIDA SAMBUGHETTI-CAMPANITO, DISTINTI IN CATASTO AL FOGLIO N. 12 P.LLA N. 82 Q.P.
P.F.T.E.	
ELENCATO	B10 - DISEGNI ARCHITETTONICI ALLOGGI LOCALE TECNICO
ALLEGATO SCALA	DATA 15 GENNAIO 2025 REV. N. PIANTE - PROSPETTI - SEZIONI PARTICOLARI COSTRUTTIVI
PLANIMETRIA GENERALE AREA ALLOGGI	1:200
PIANTE - PROSPETTI - SEZIONI	1:100
PARTICOLARI COSTRUTTIVI	1:10
IL PROGETTO	Ingegnere Carmelo Farinella Ordine degli Ingegneri - Provincia di Enna N. 678
DATA	15 GENNAIO 2025
REV. N.	
DATA REV.	
ALLEGATO	
PIANTE - PROSPETTI - SEZIONI	
PARTICOLARI COSTRUTTIVI	
