

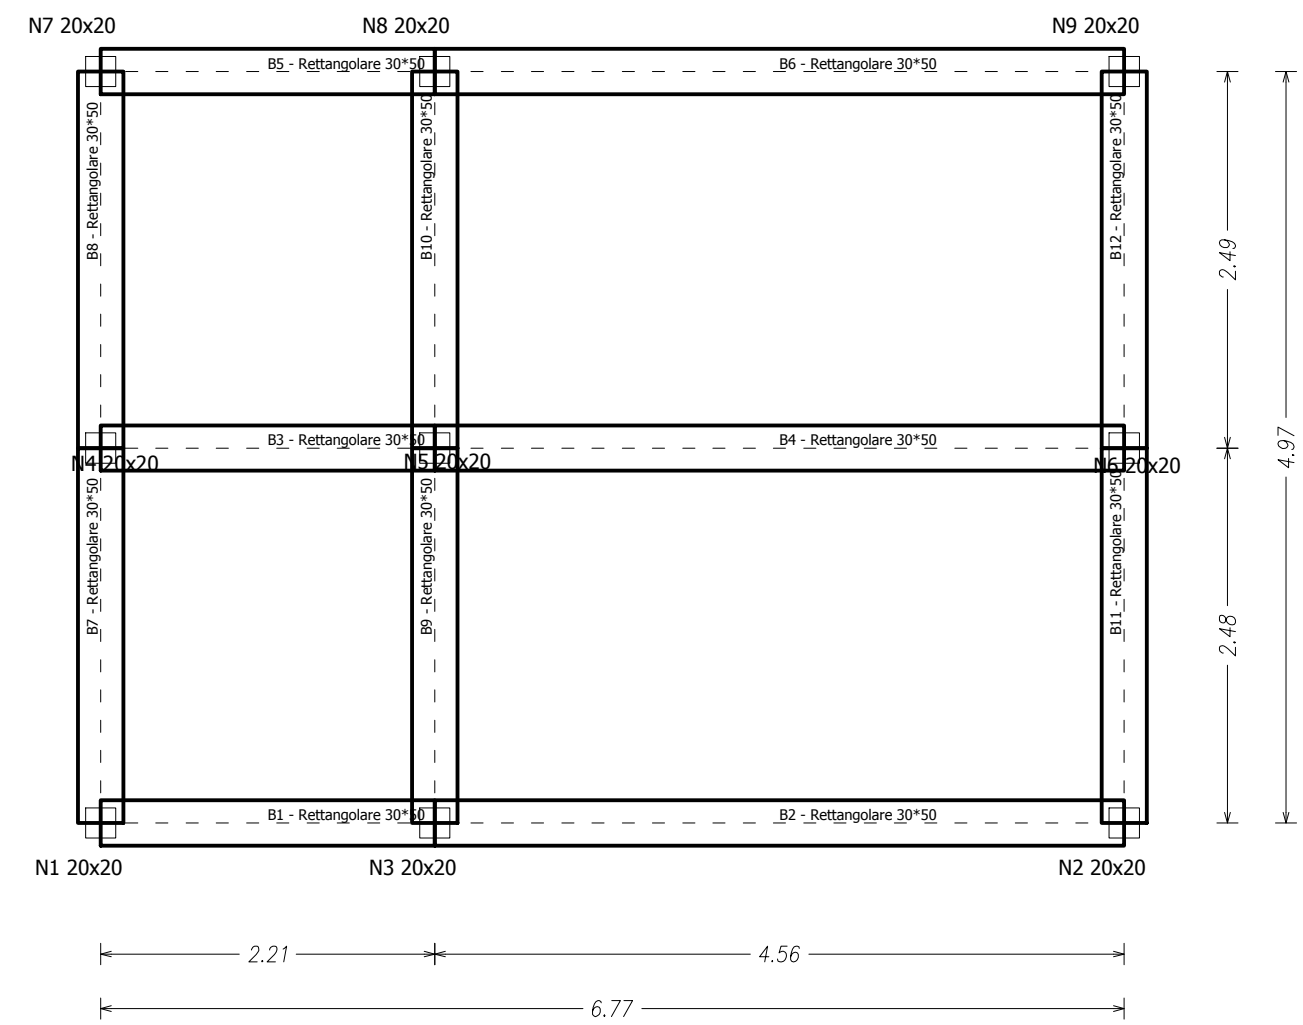



Pianta carpenteria delle fondazioni (0,00)

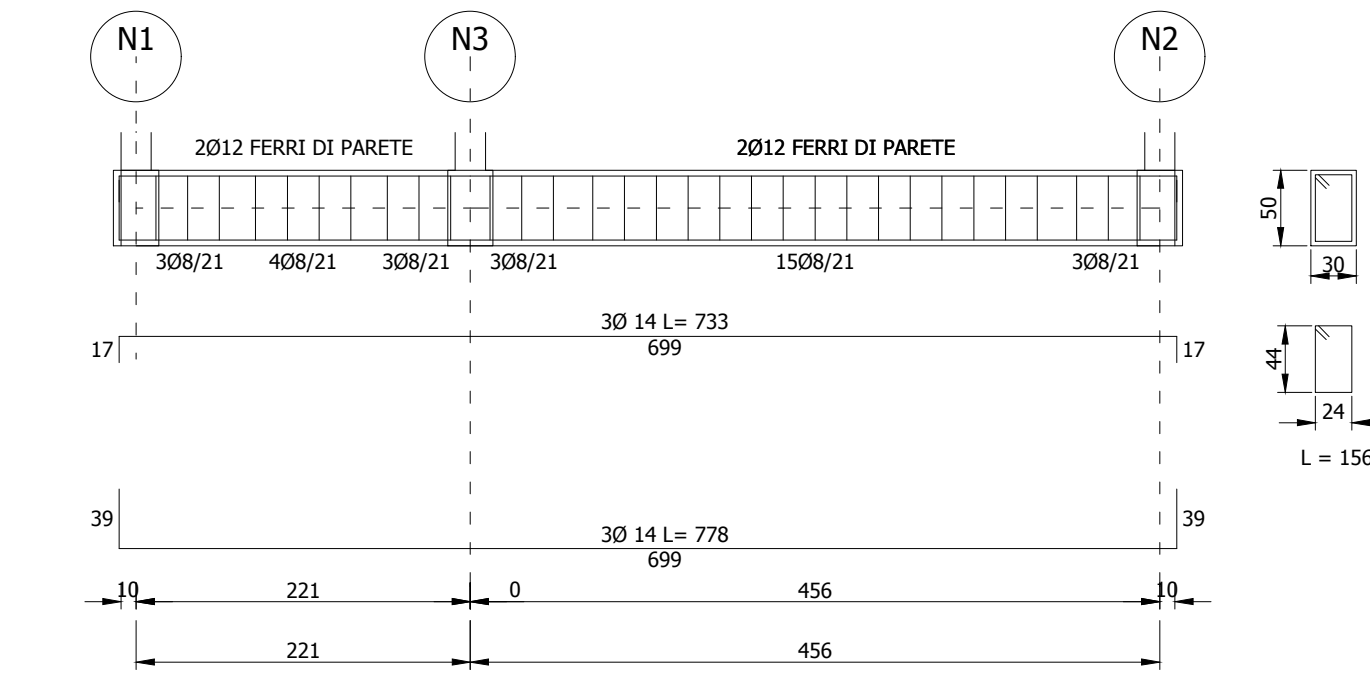


Pianta carpenteria coperture quota gronda-colmo

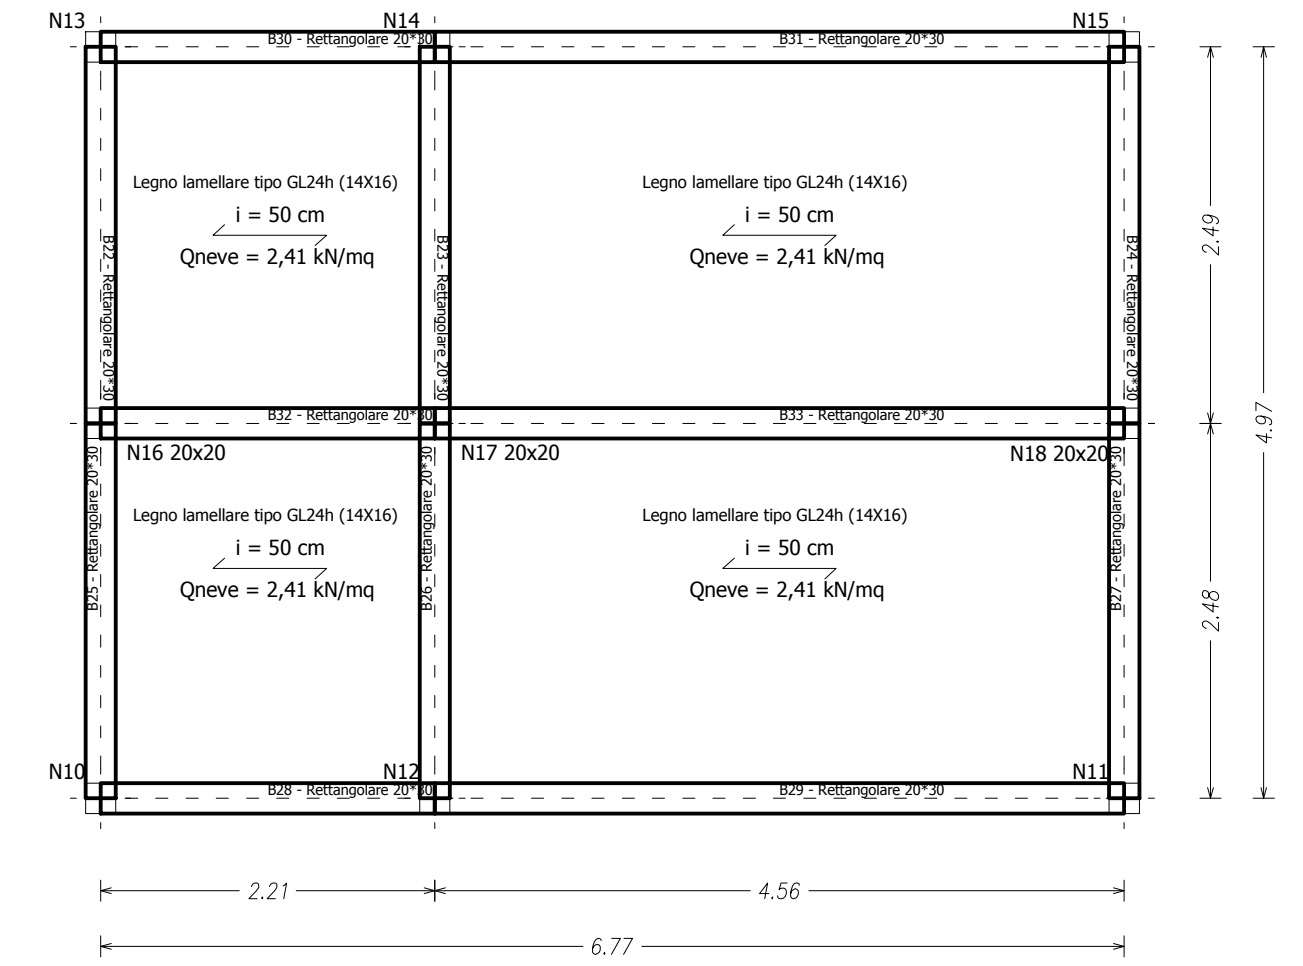


TR_B1_B2 - (+0)

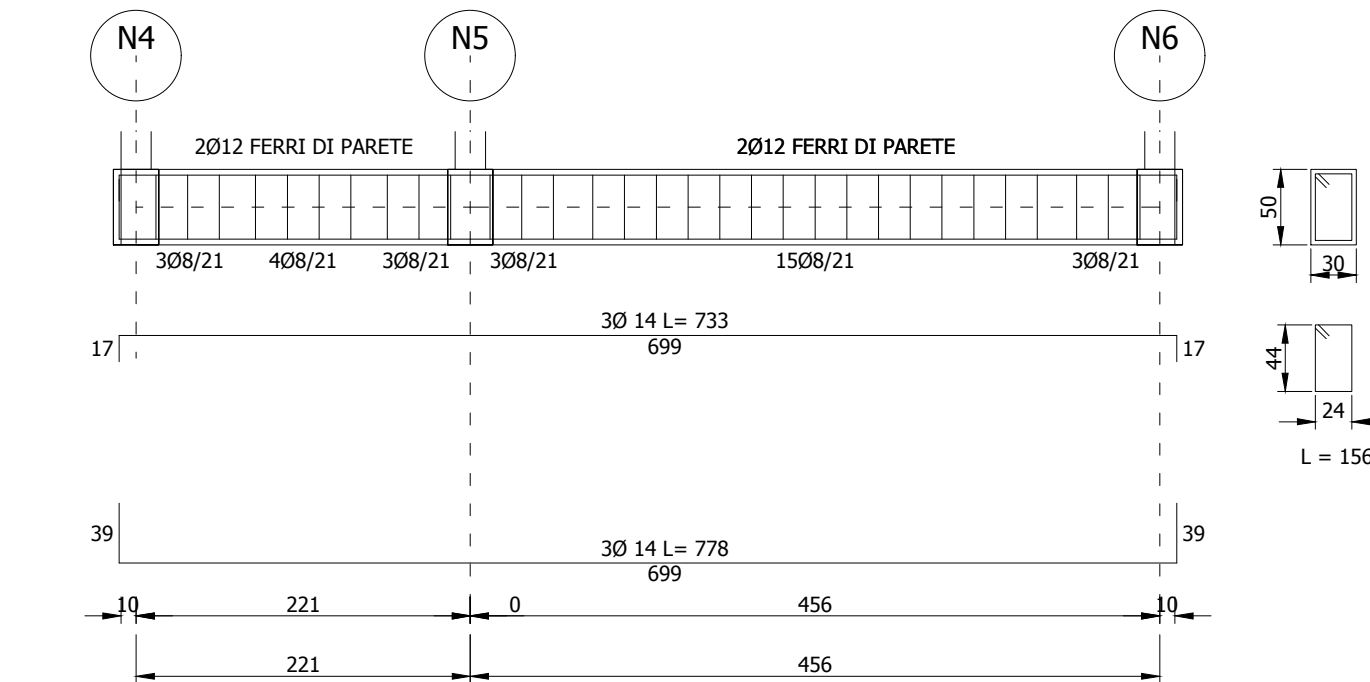


TR_B3_B4 - (+0)

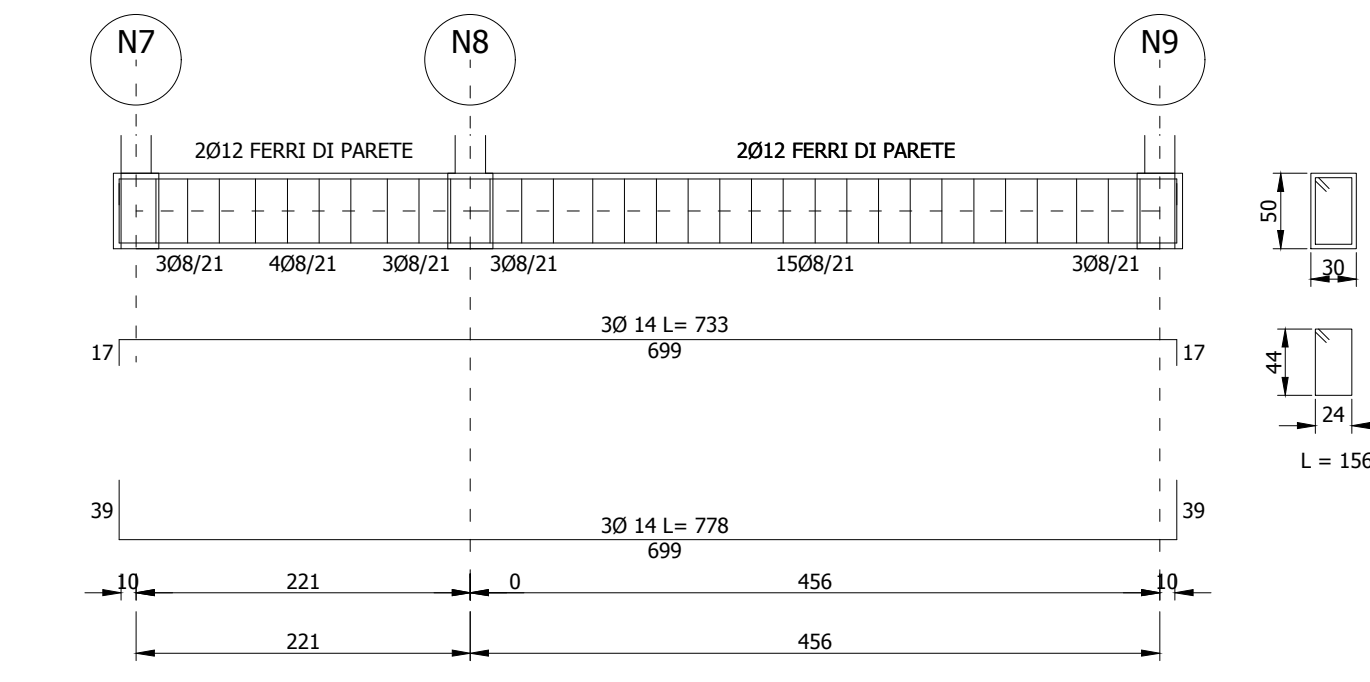


TR_B5_B6 - (+0)

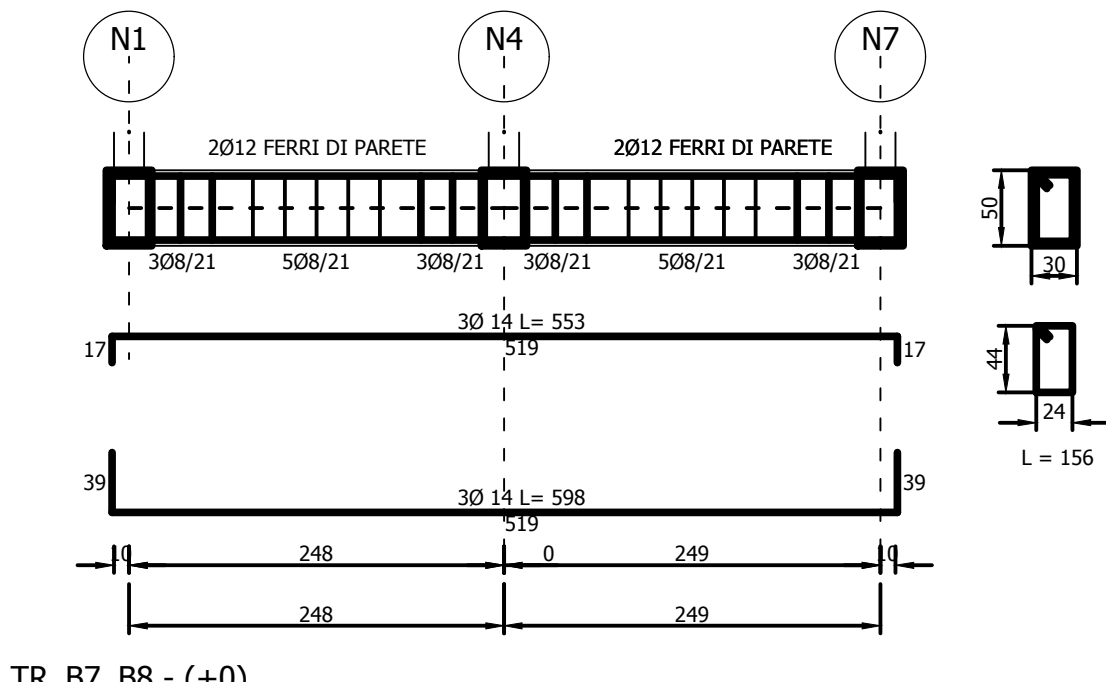

TR_B7_B8 - (+0)

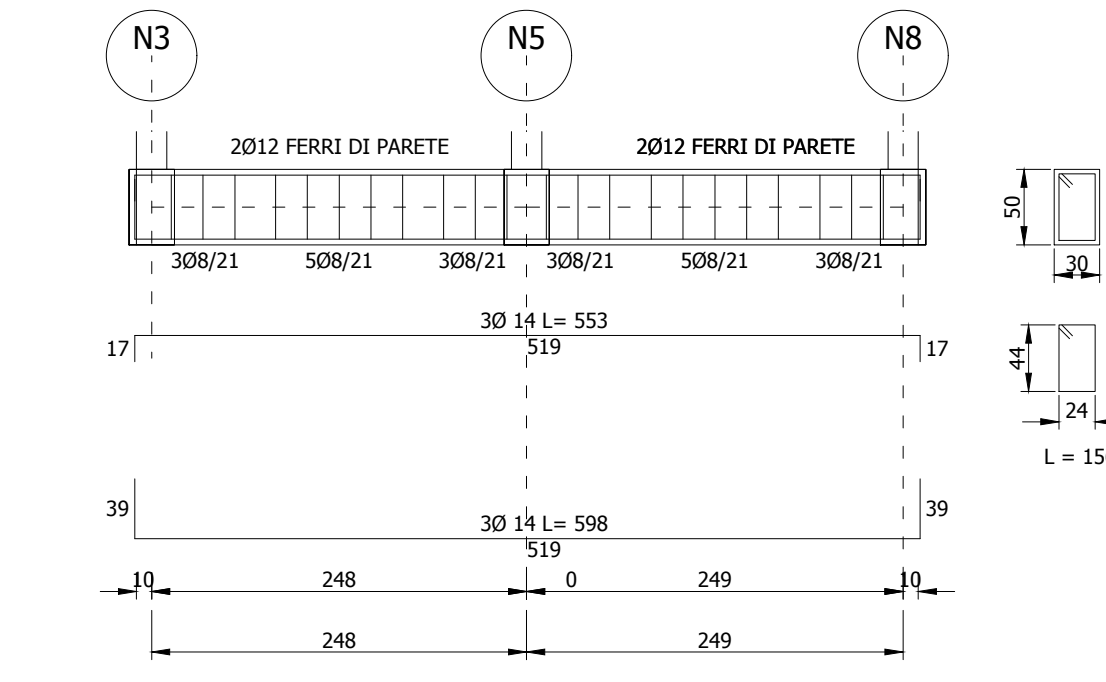


TR_B9_B10 - (+0)


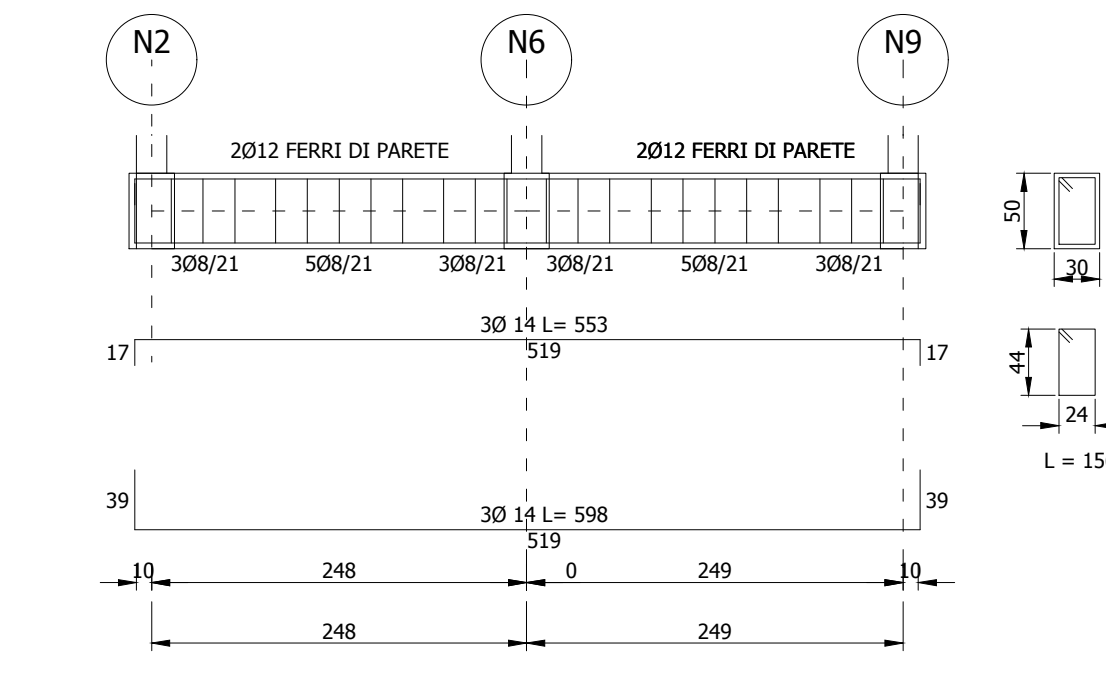


TR_B11_B12 - (+0)


Pianta carpenteria delle fondazioni (0,00)

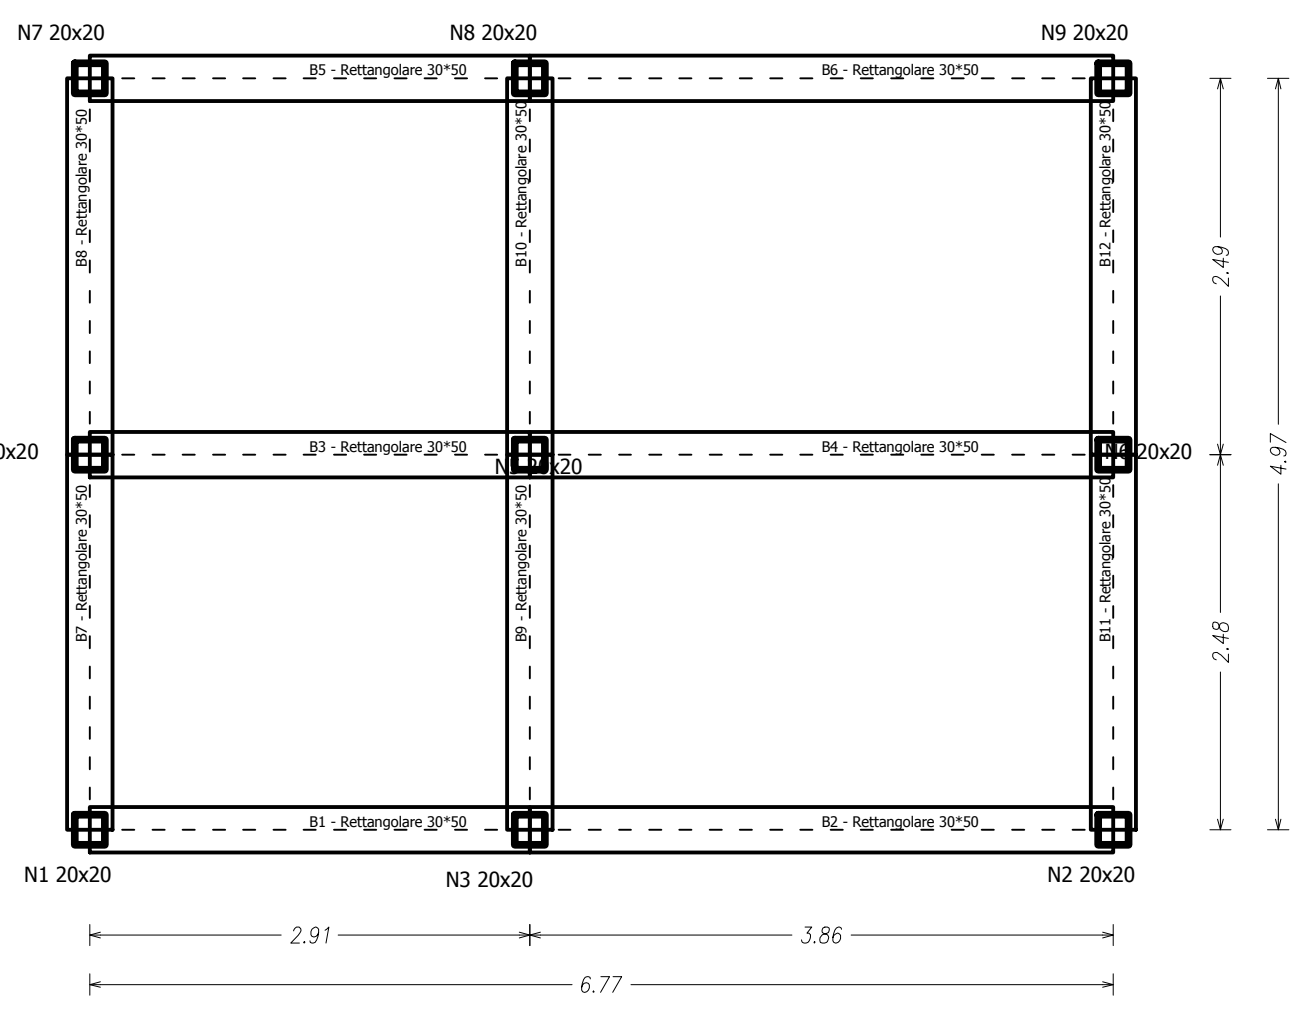


Pianta carpenteria coperture (quota linea di gronda)

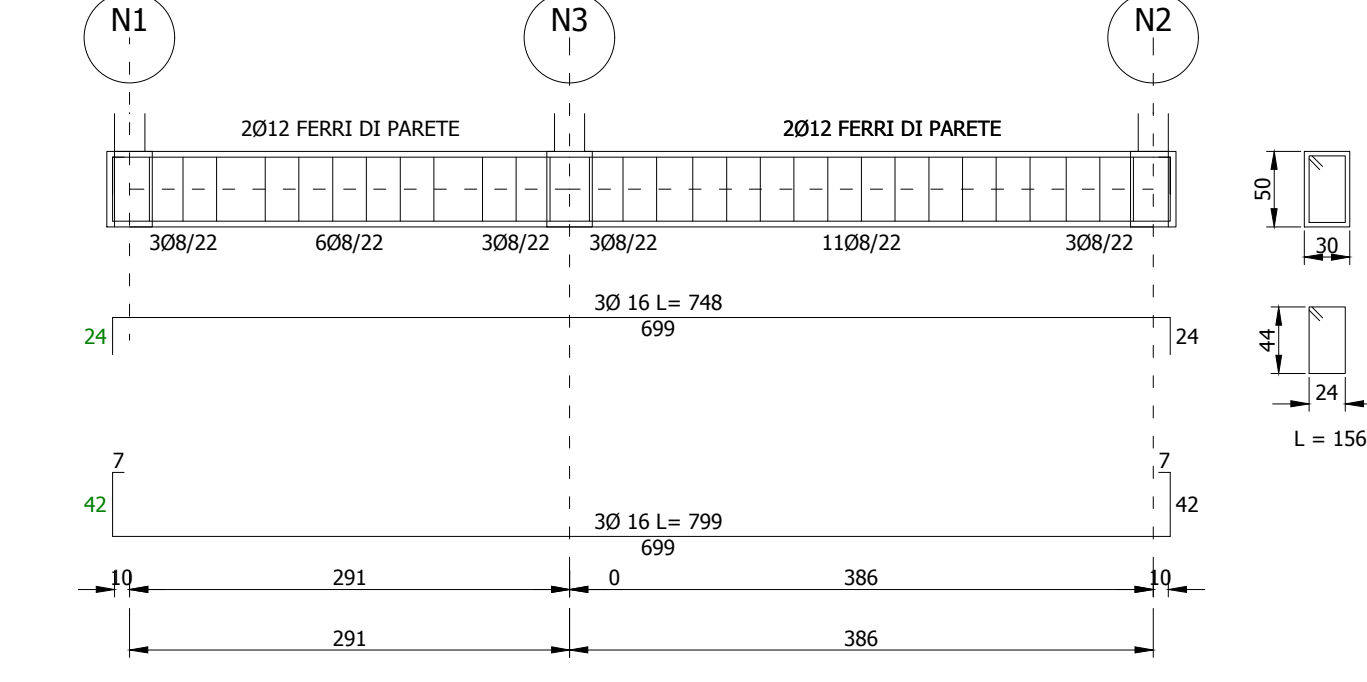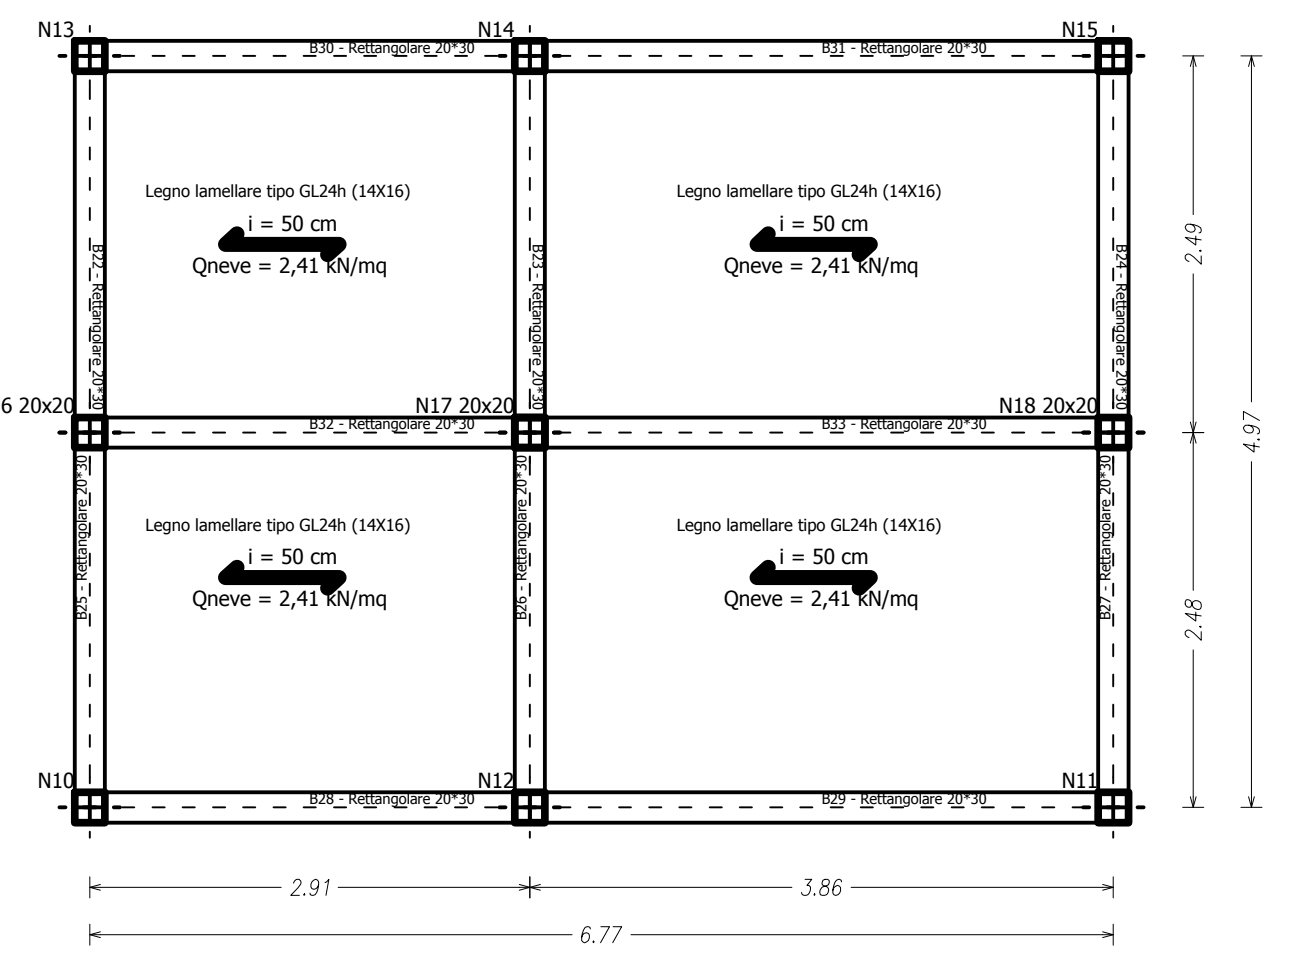


TR_B1_B2 - (+0)

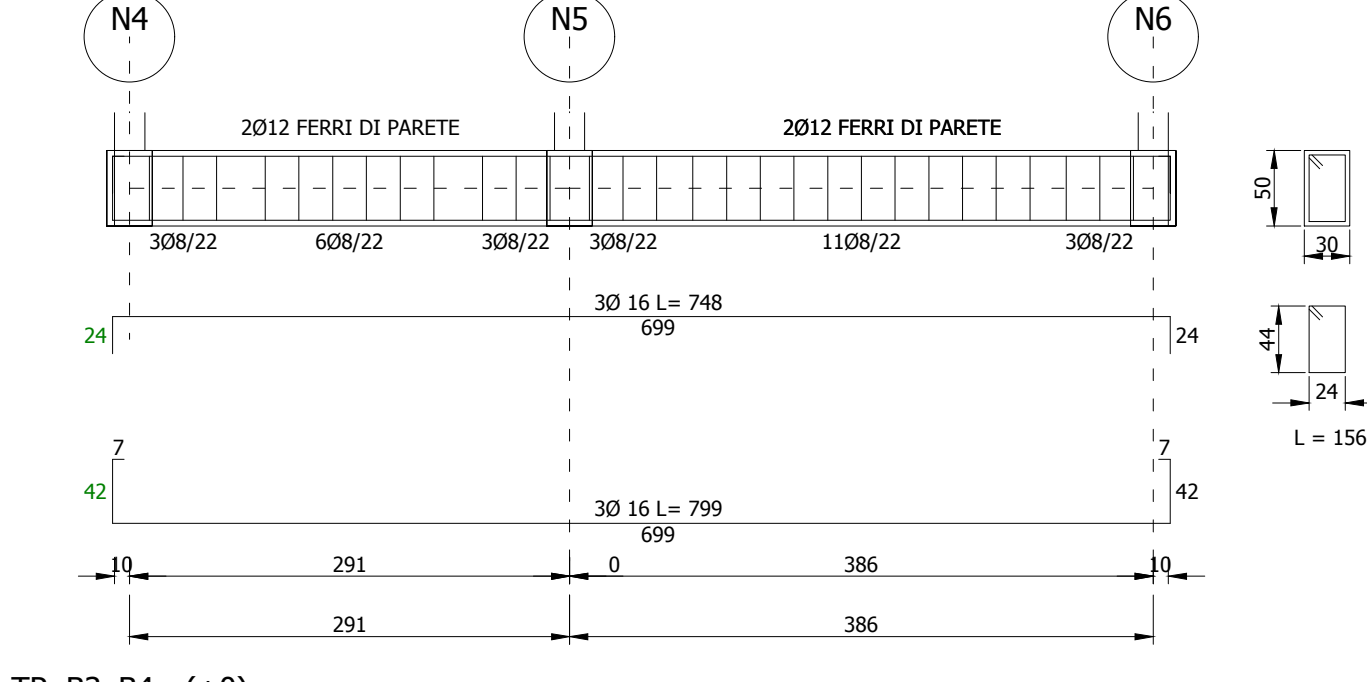


TR_B3_B4 - (+0)

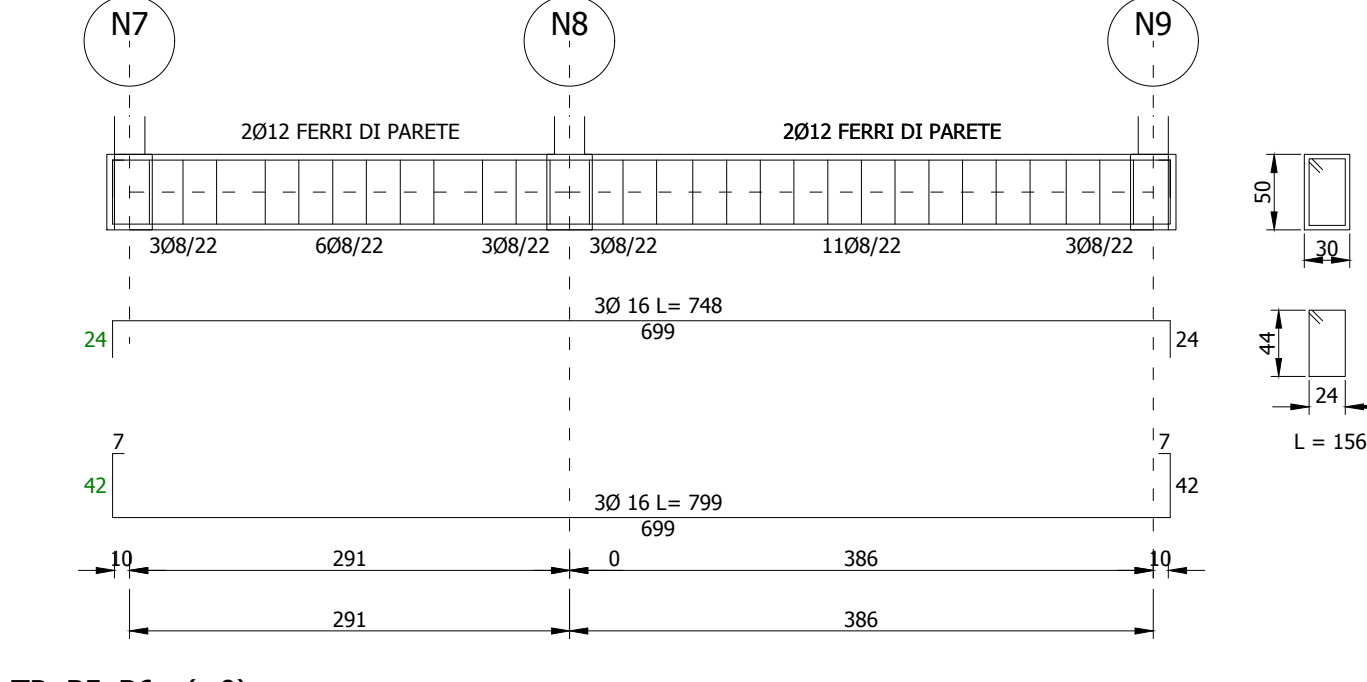


TR_B5_B6 - (+0)

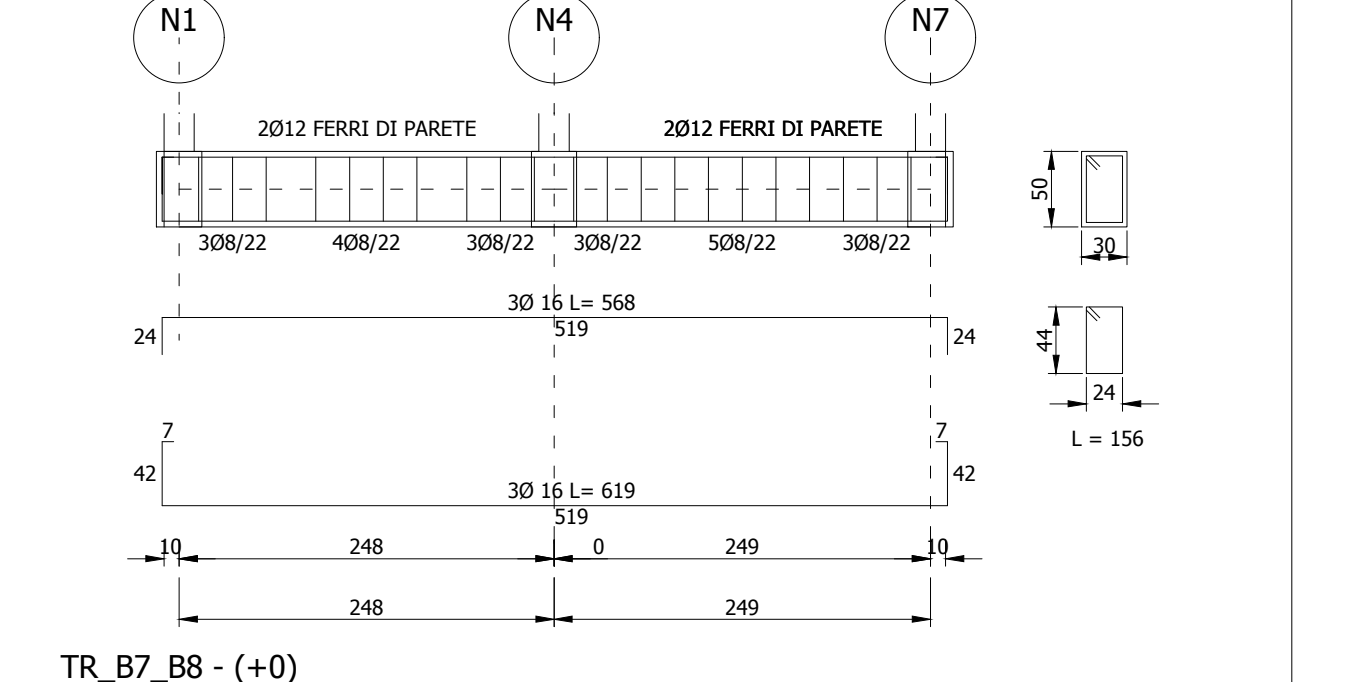

TR_B7_B8 - (+0)





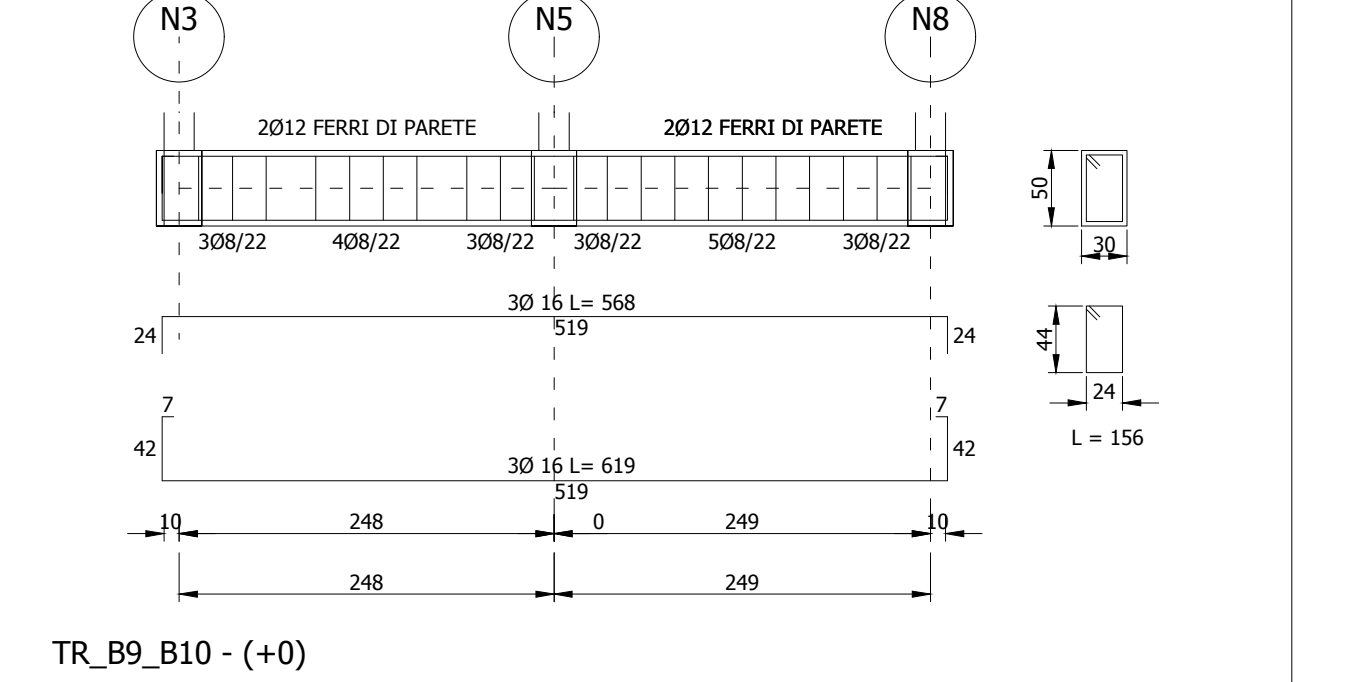


TR_B9_B10 - (+0)










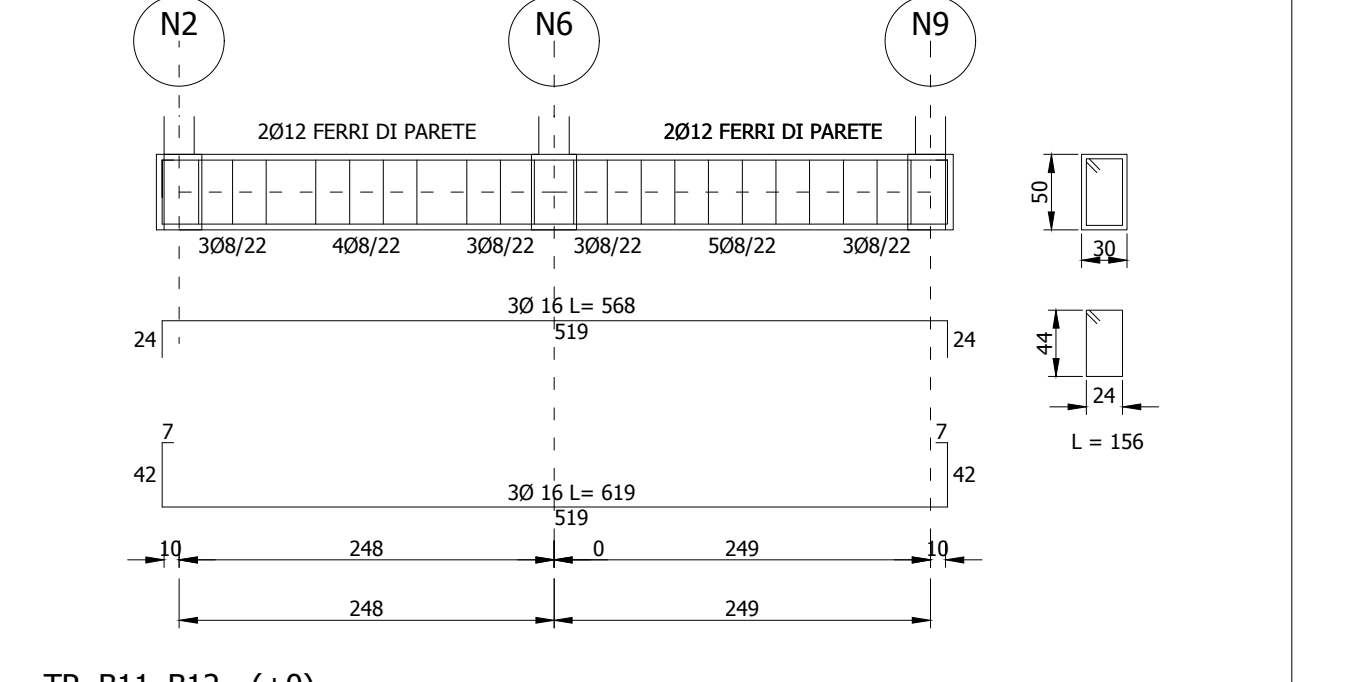


TR_B11_B12 - (+0)


Pianta carpenteria delle fondazioni (0,00)

 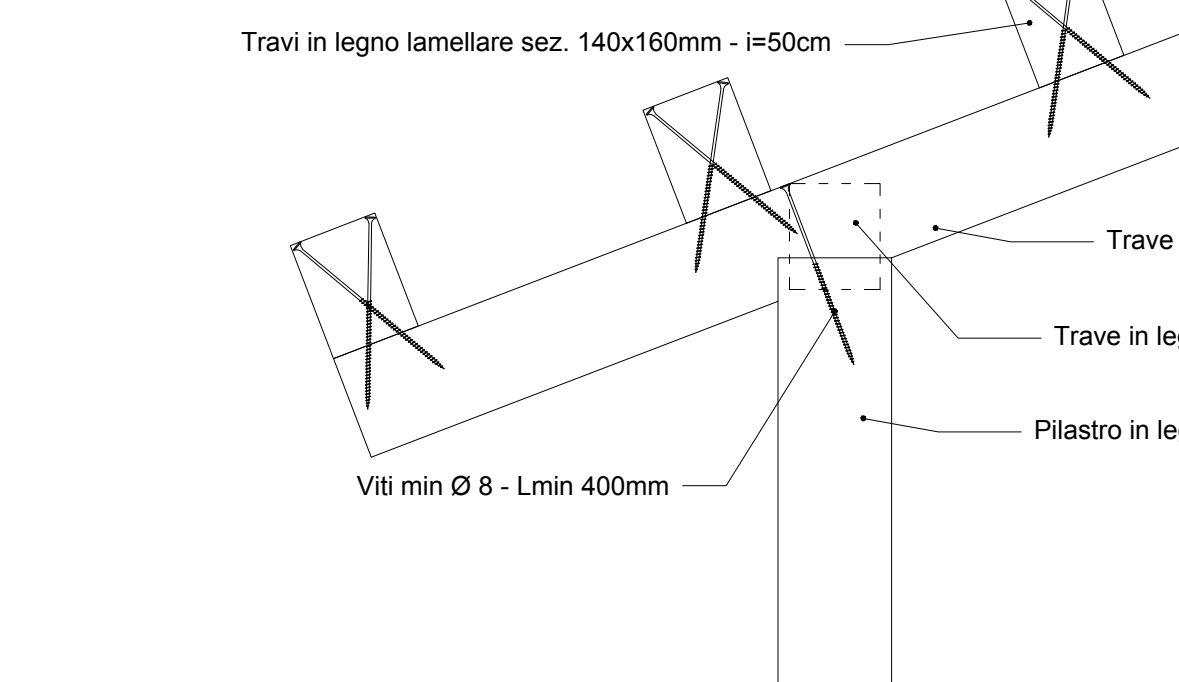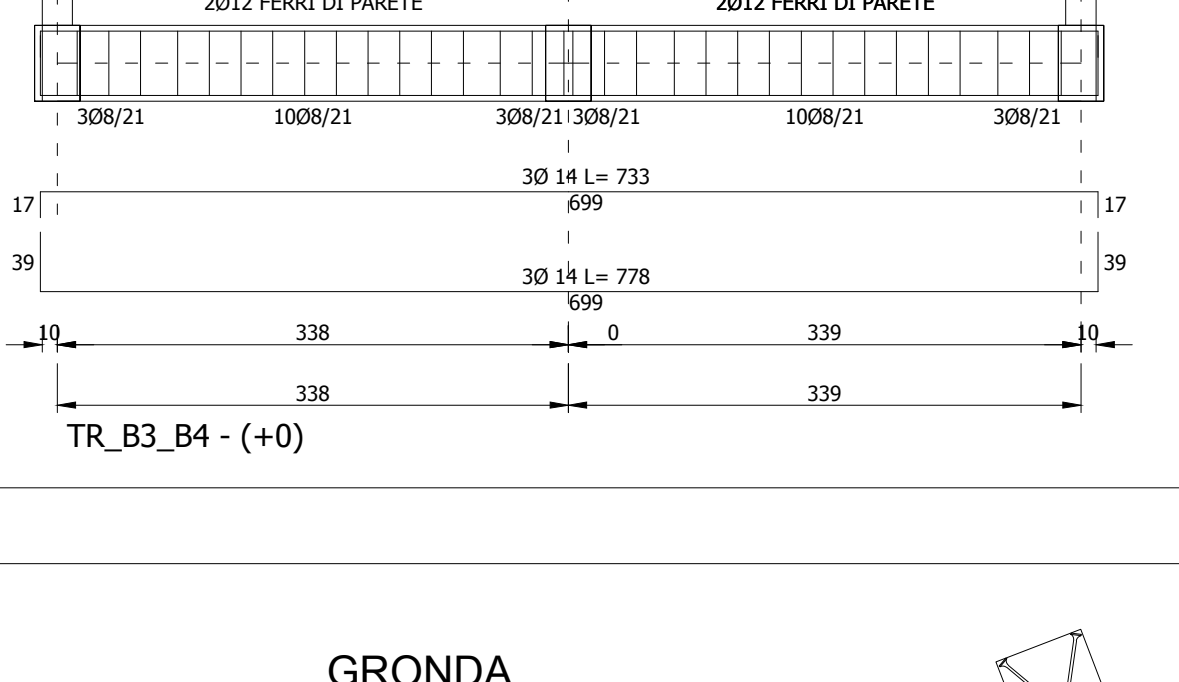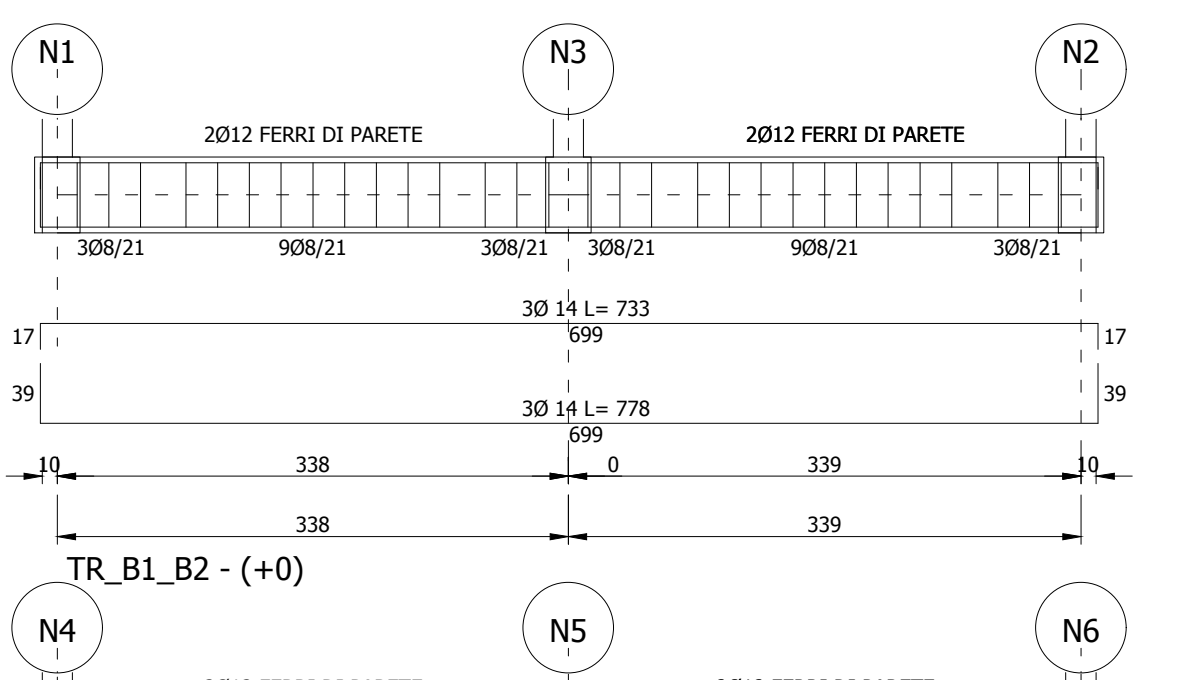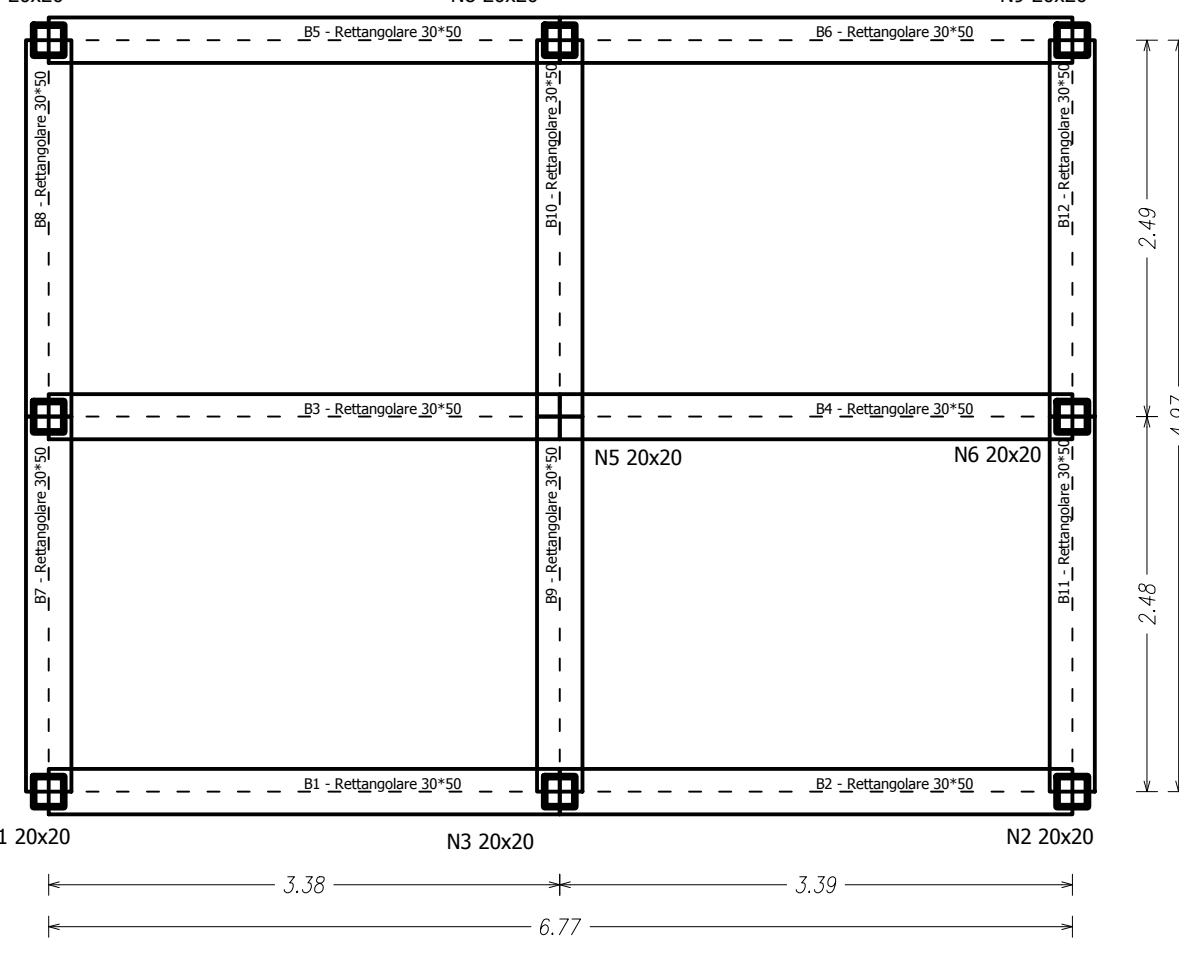


Pianta carpenteria coperture (quota linea di gronda)

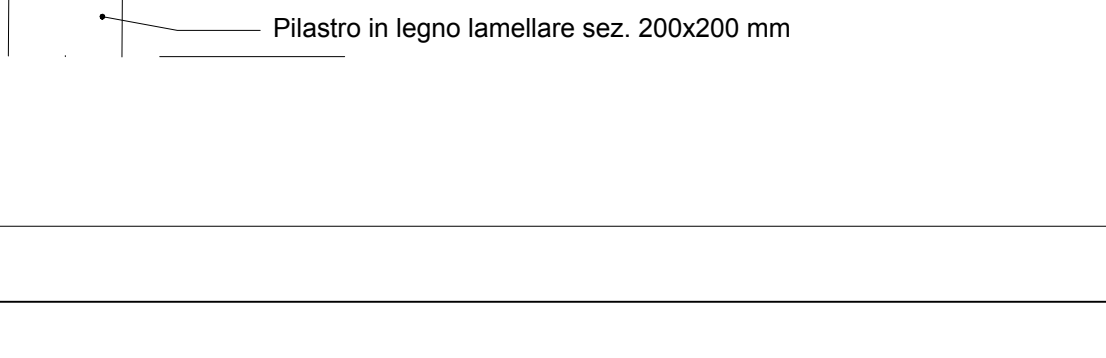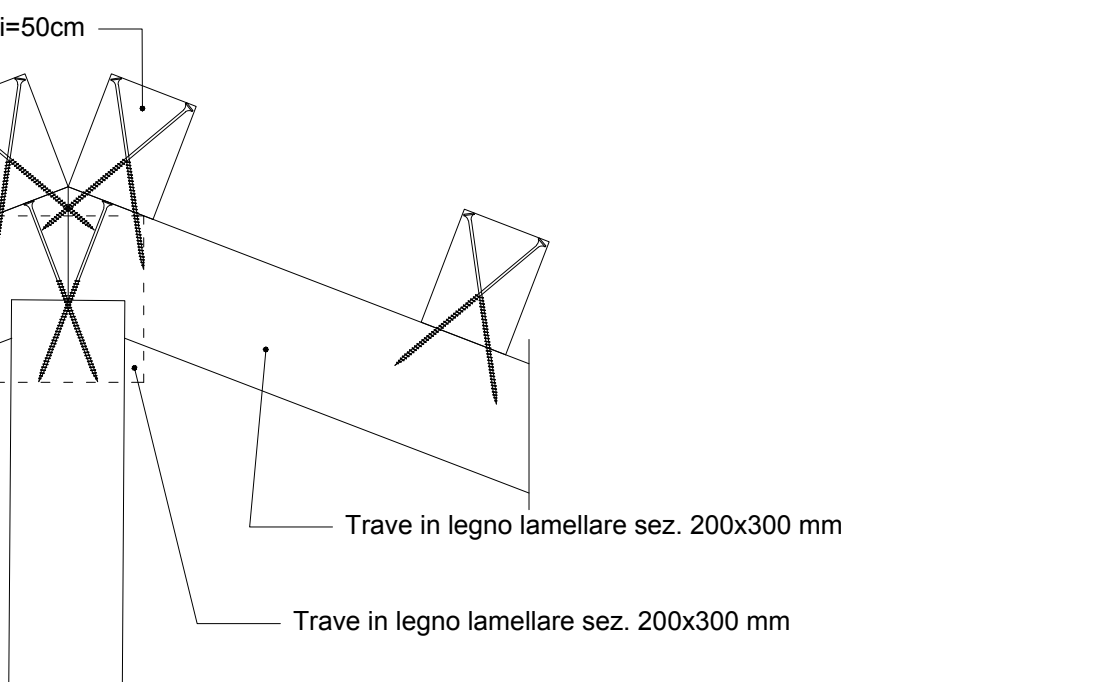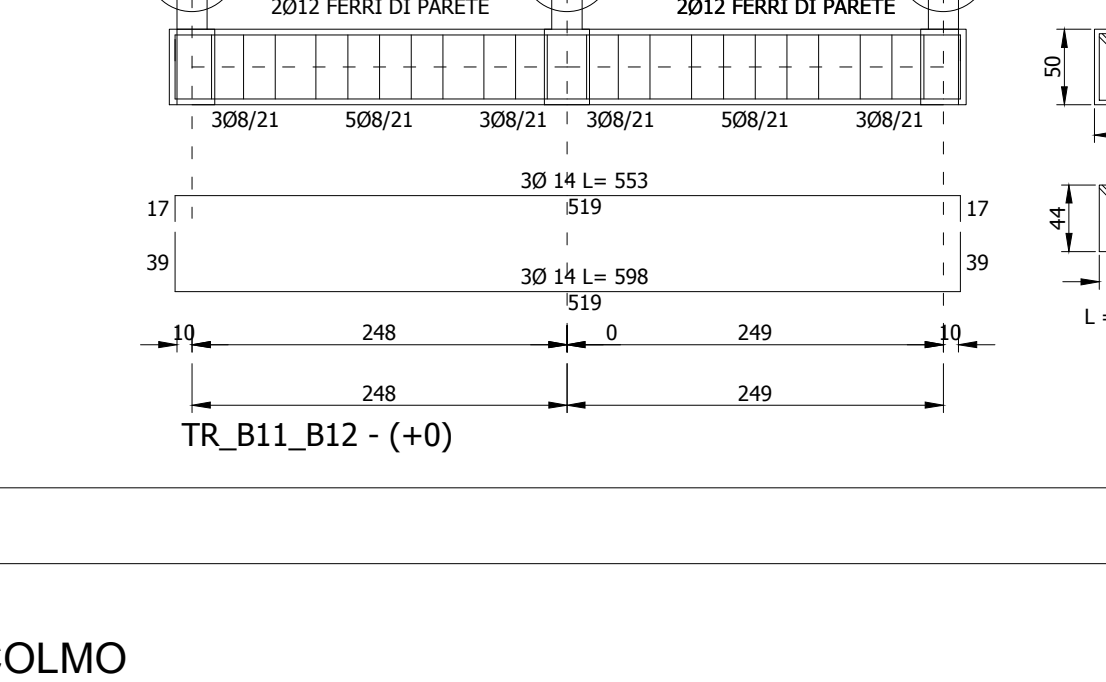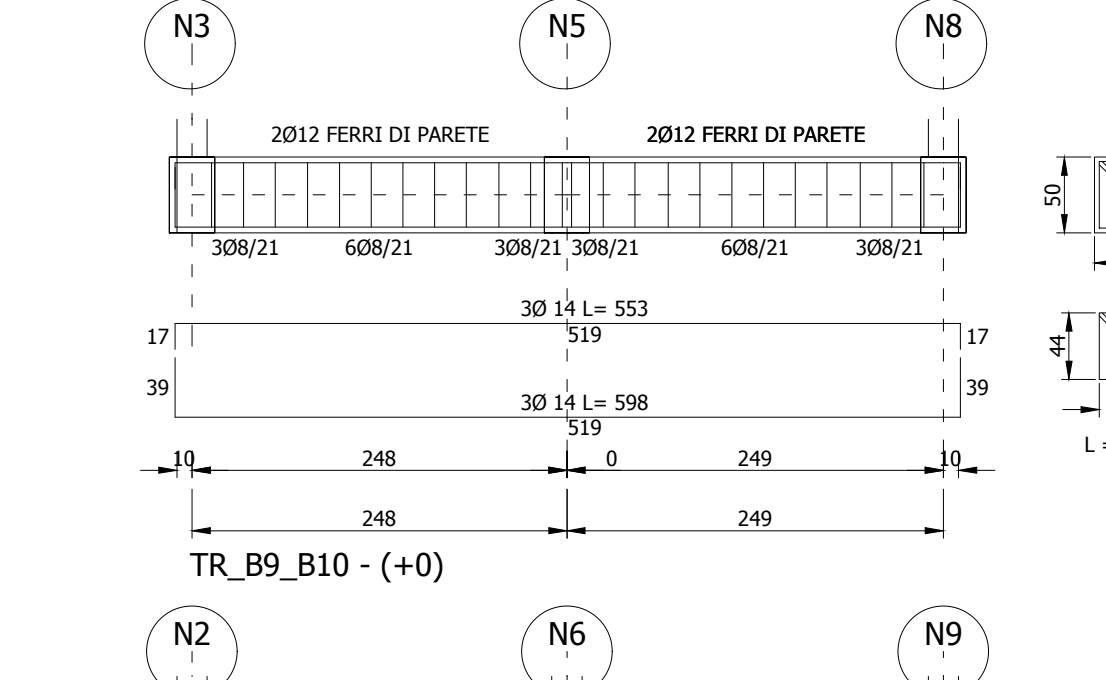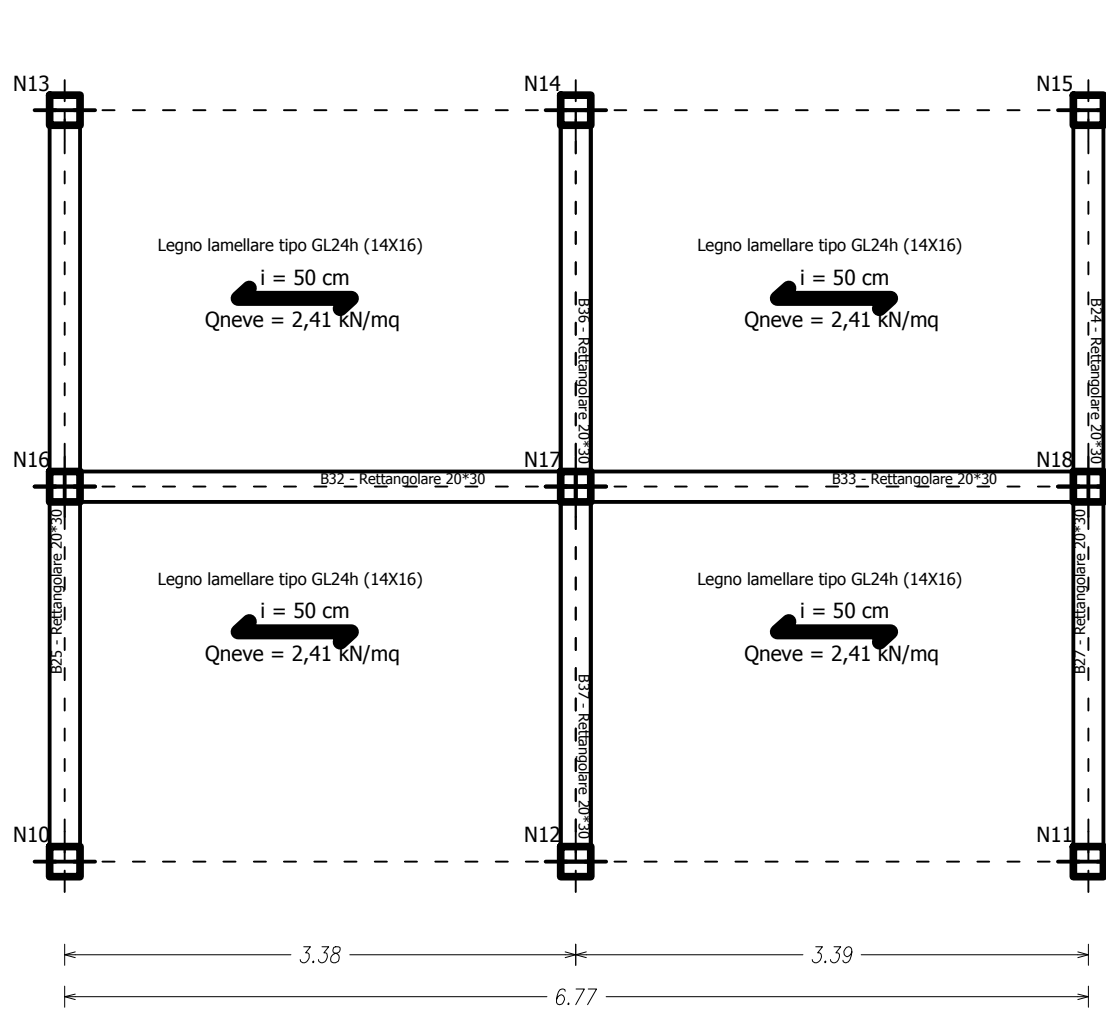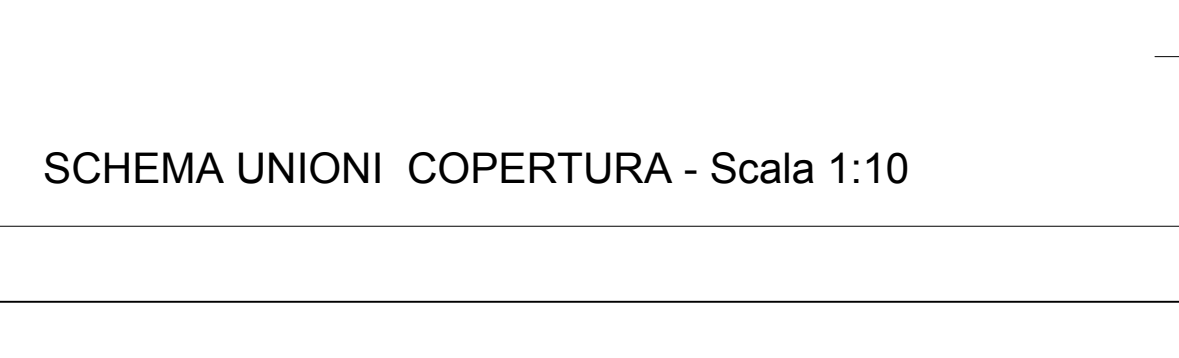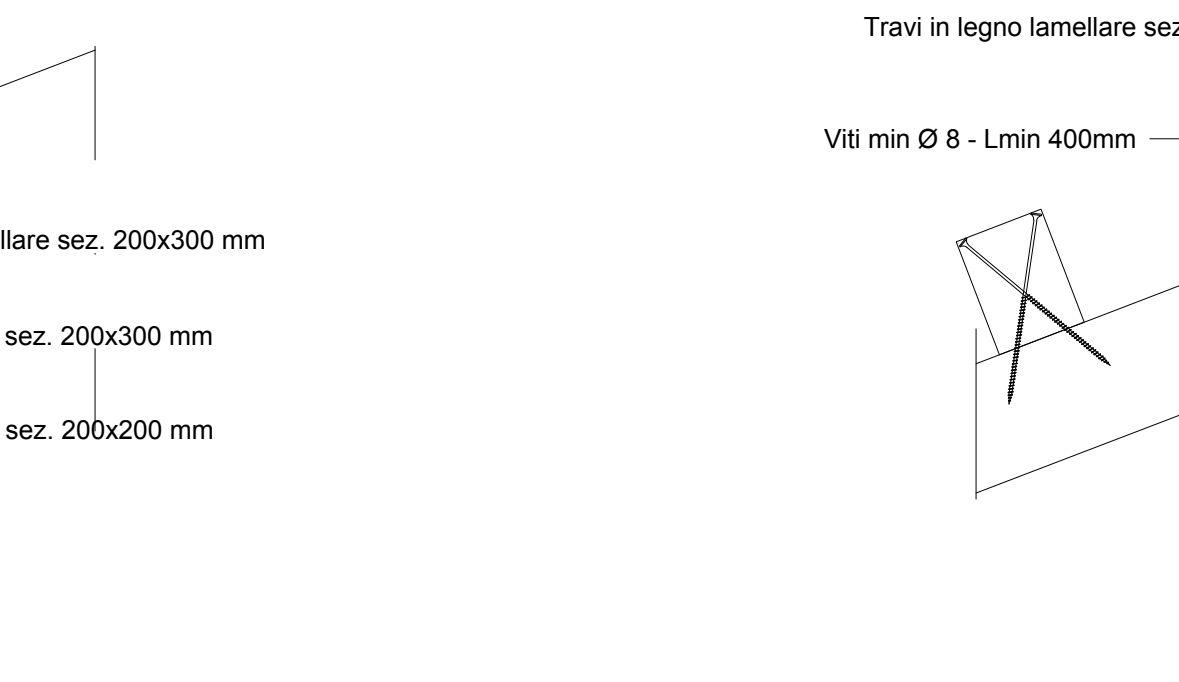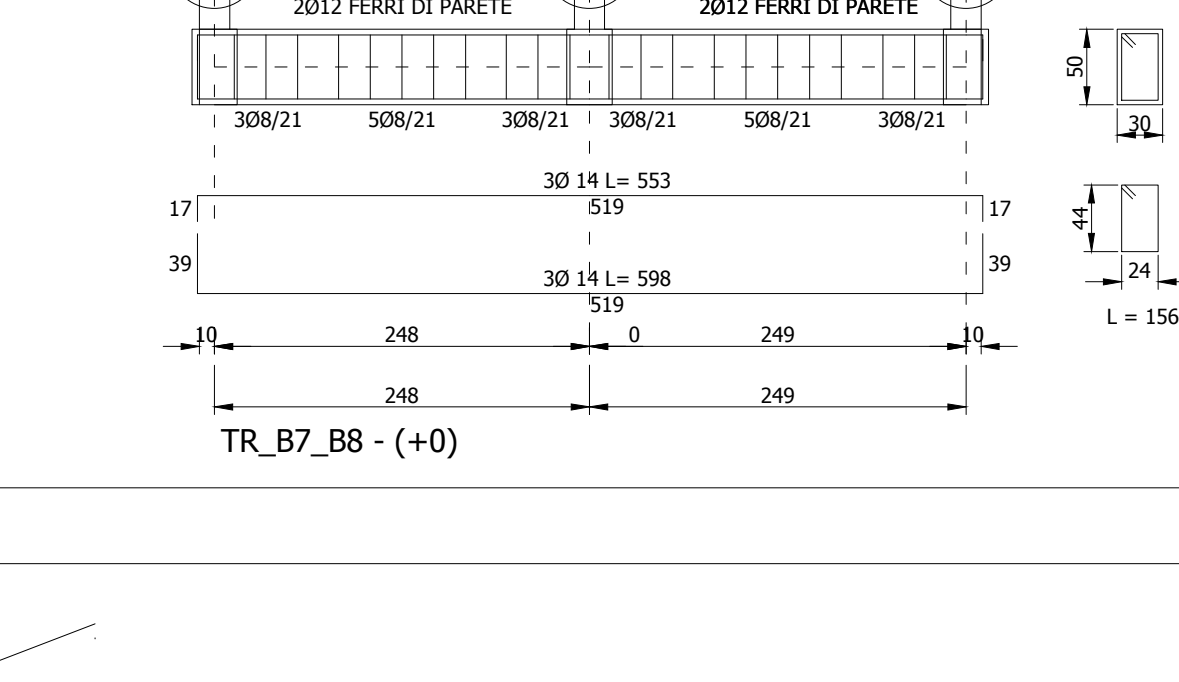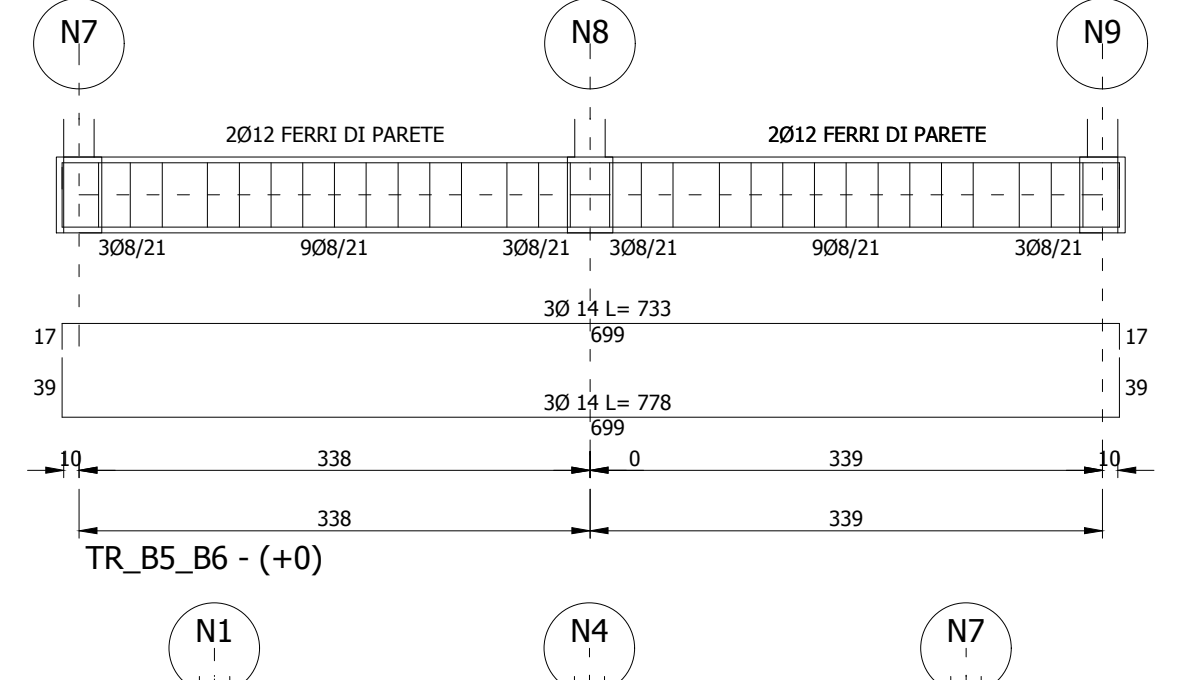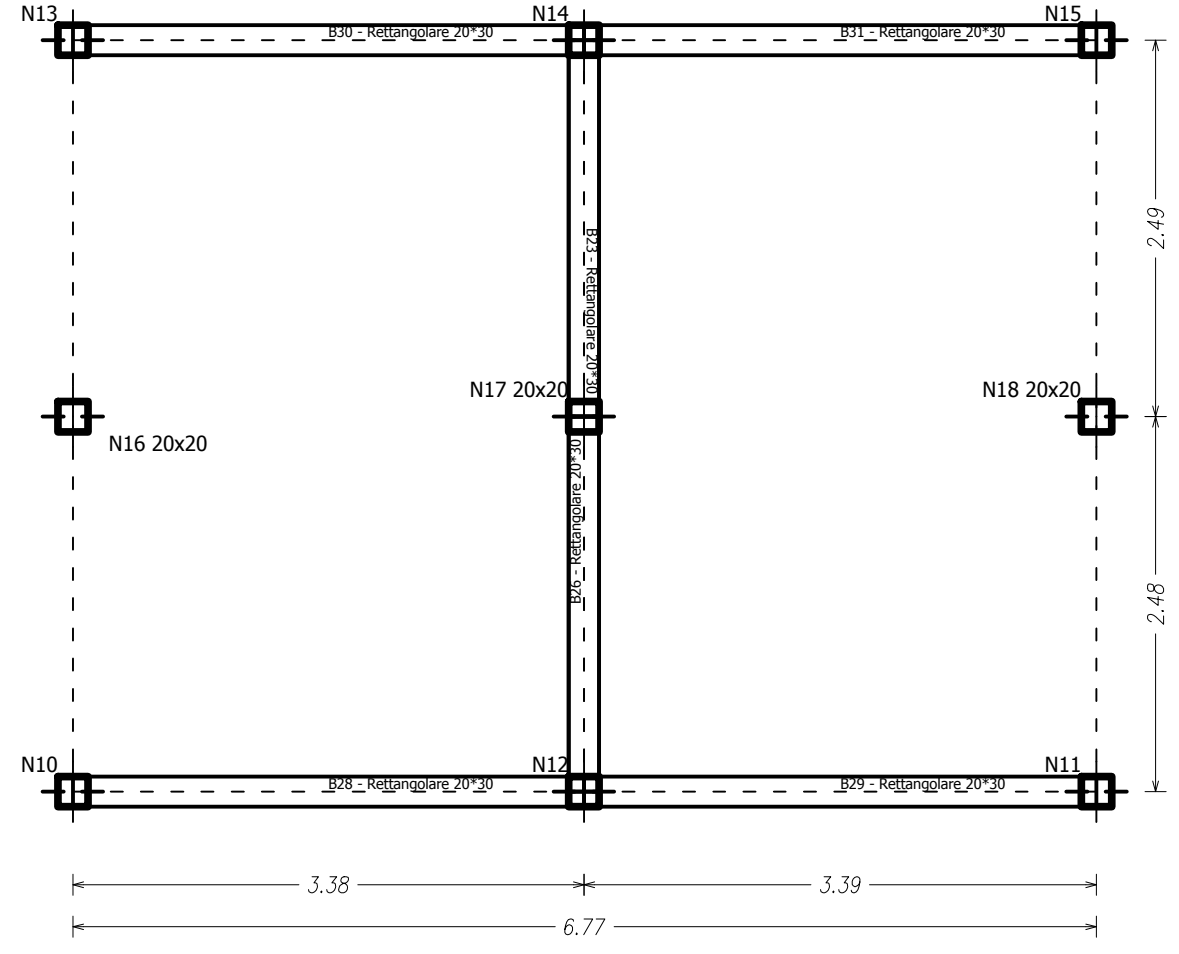


SCHEMA DEL TELAIO PORTANTE - Scala 1:10

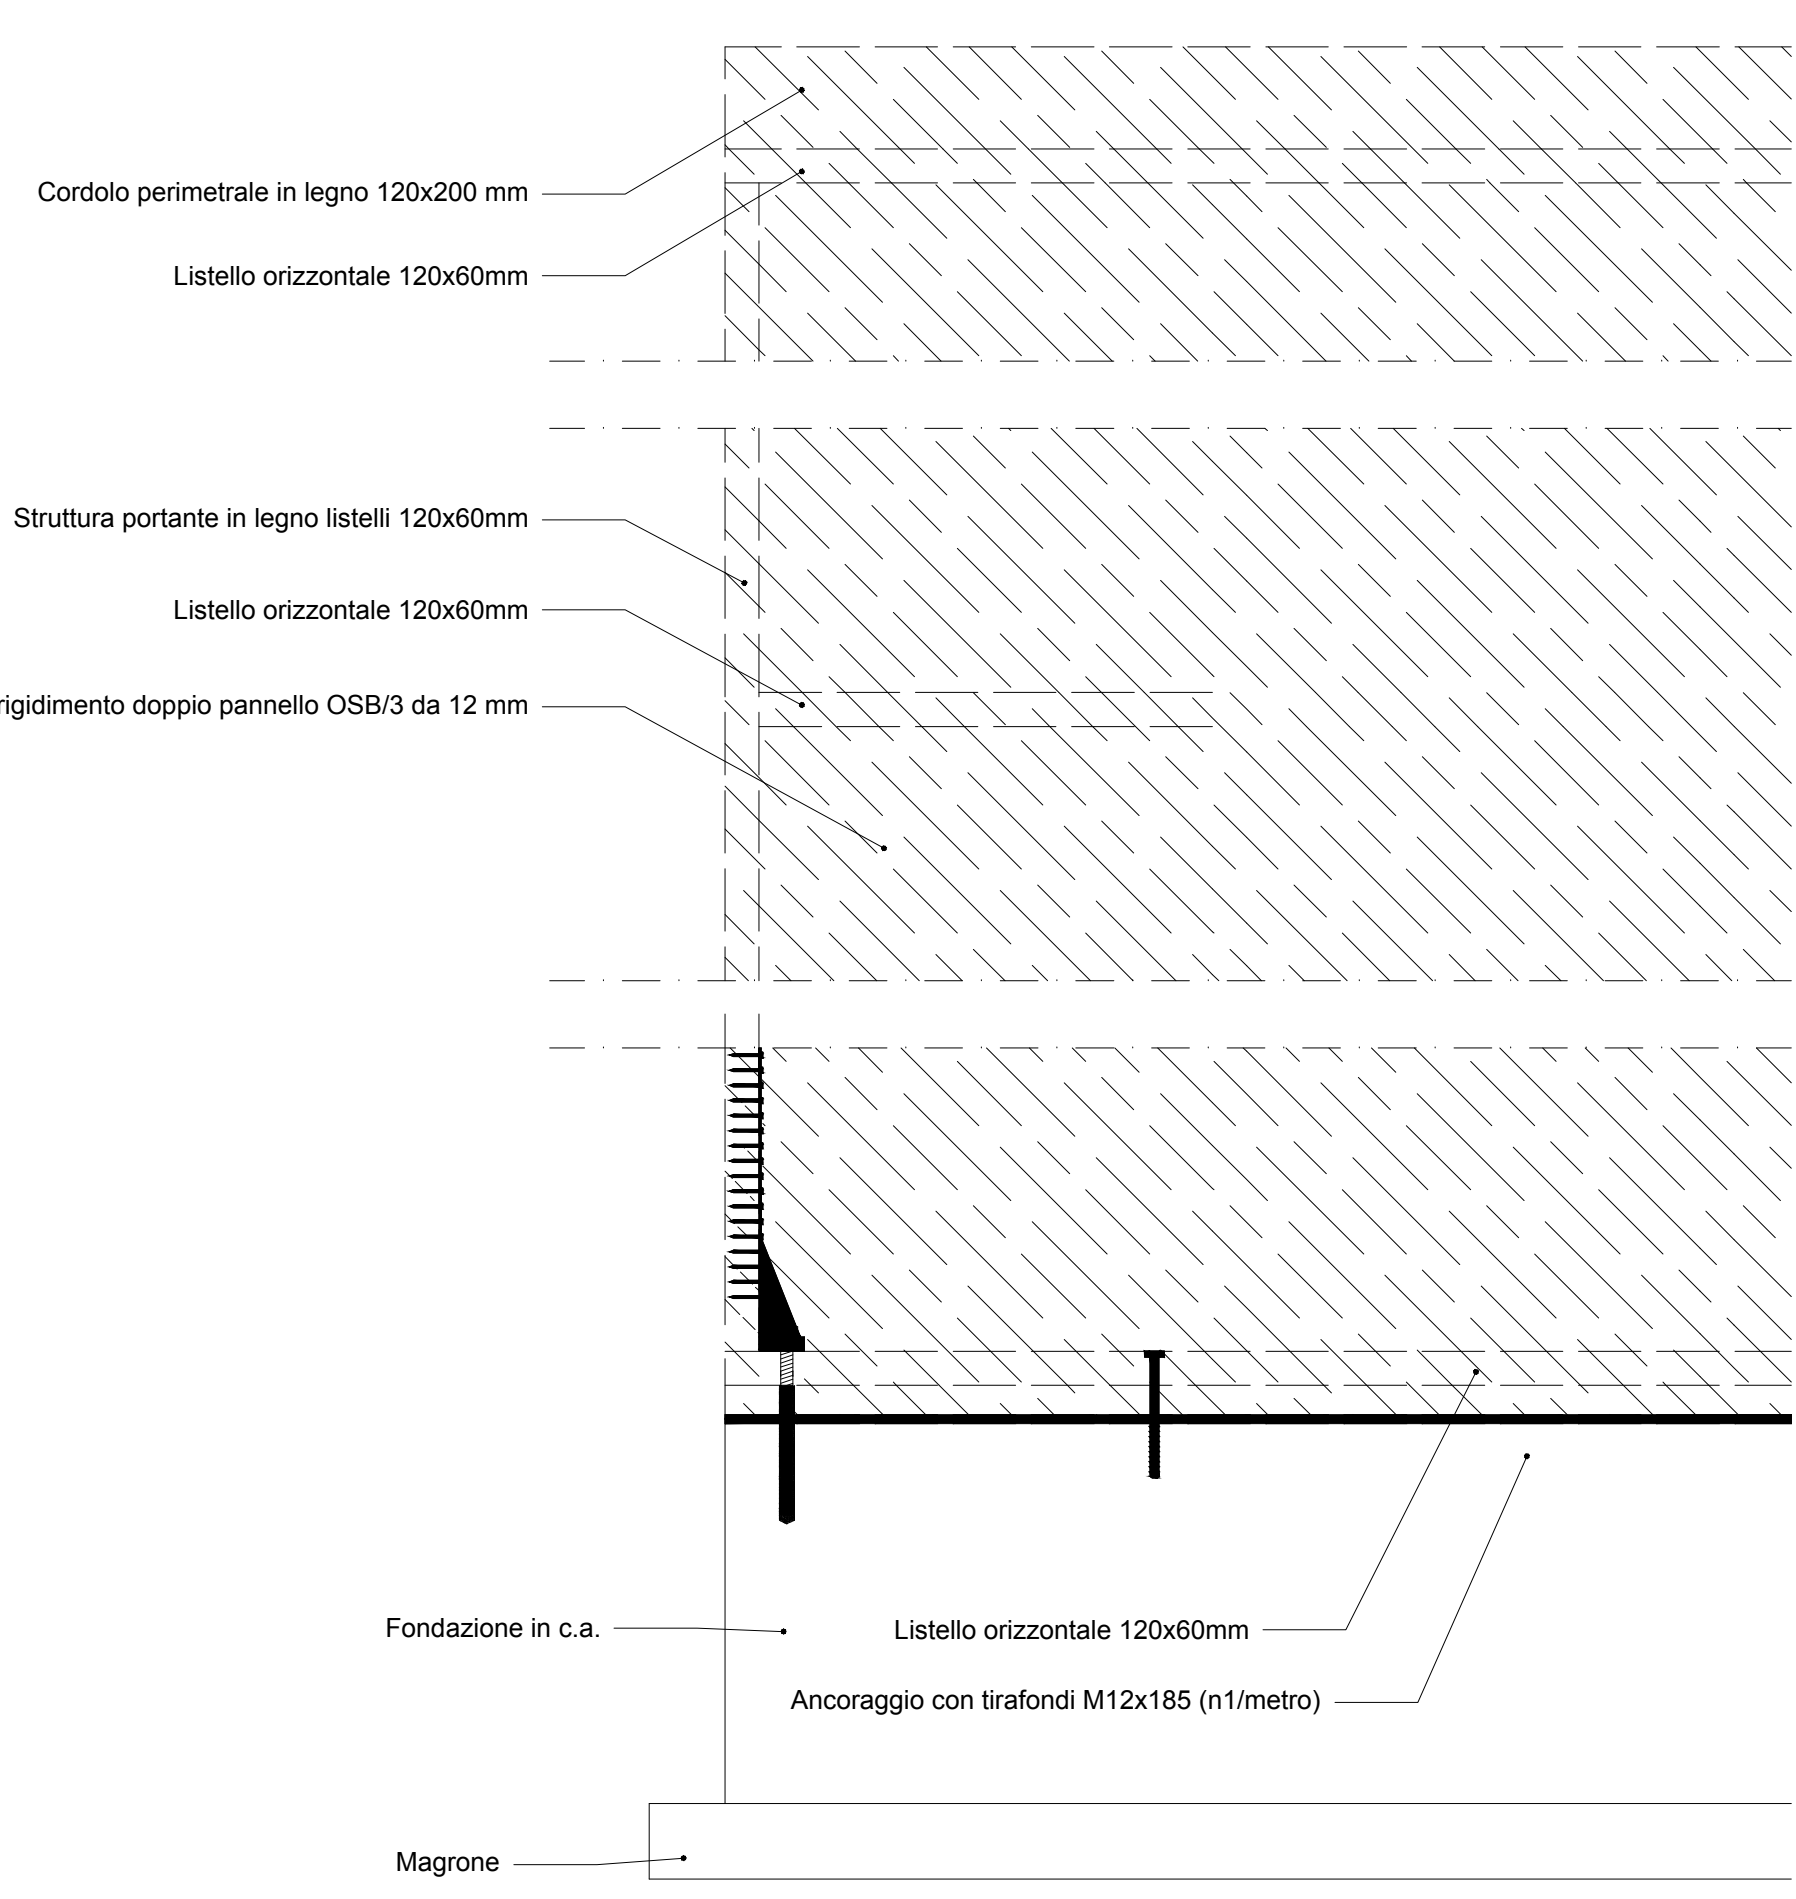

PARTICOLARI ANCORAGGI - Scala 1:10

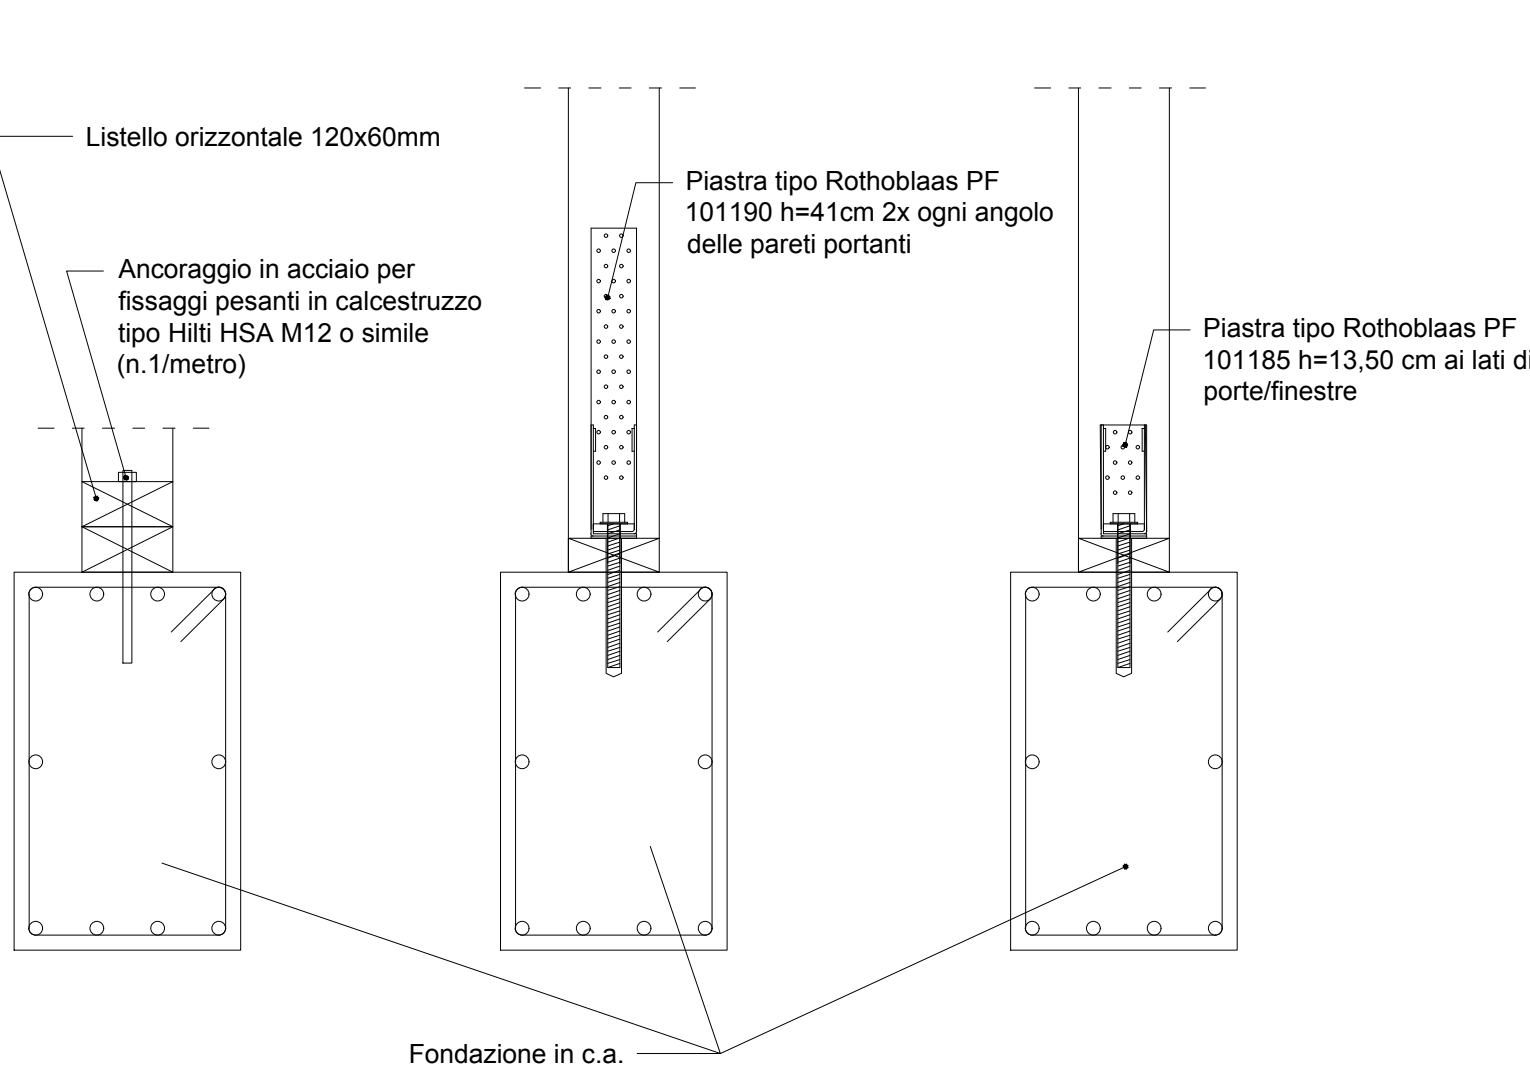

PARTICOLARI ESECUTIVI SCARPE - Scala 1:10

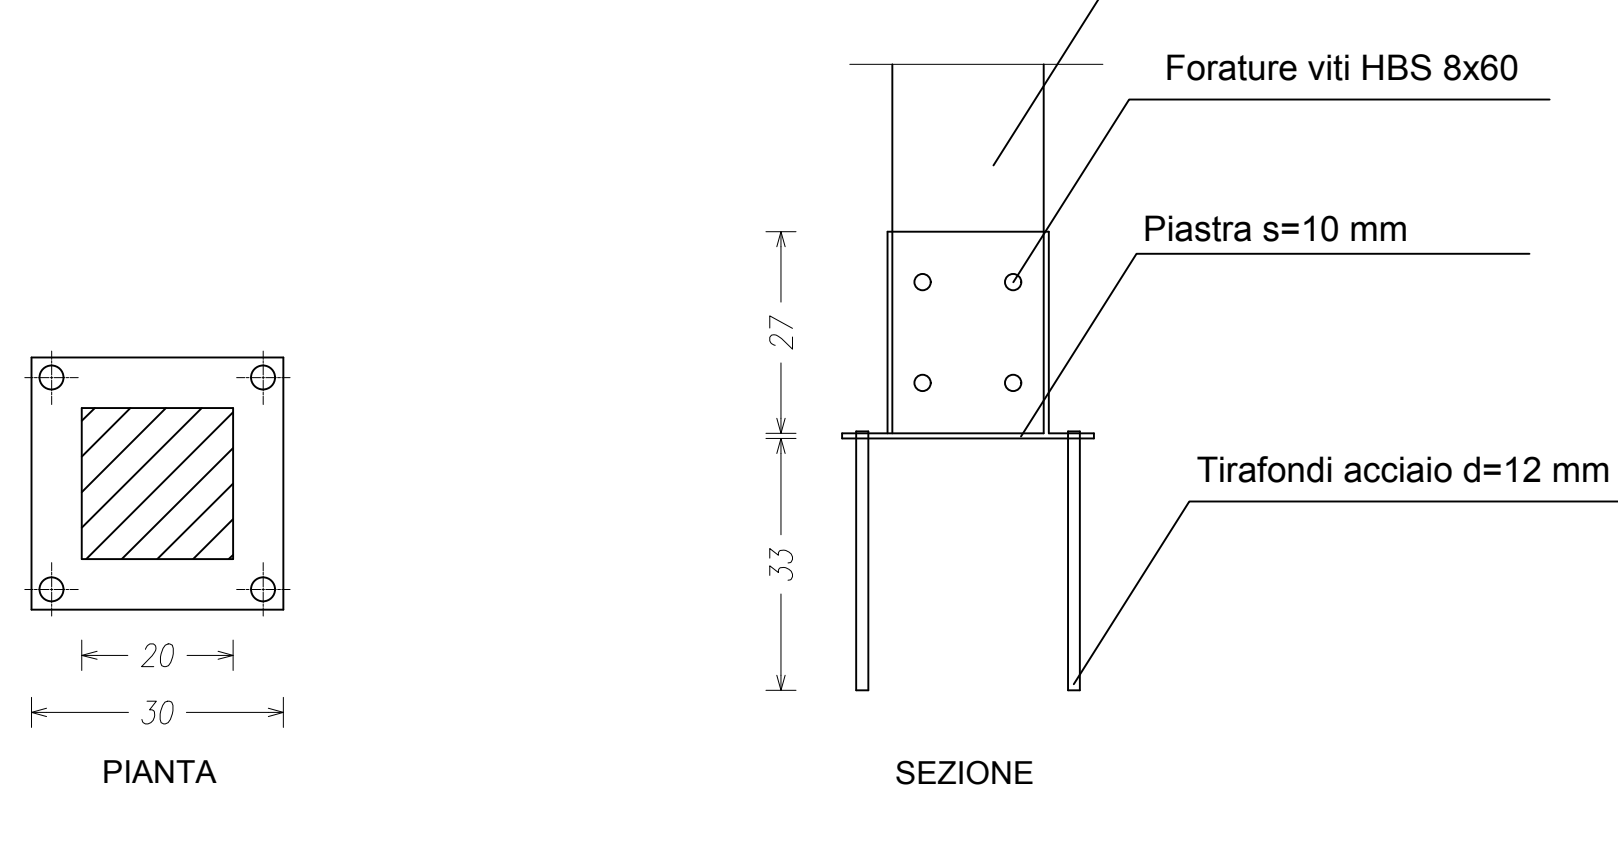

COMUNE DI NICOSIA
Provincia di ENNA

PROGETTO PER LA REALIZZAZIONE DI UN PARCO TEMATICO (PARCO AVVENTURA, OSPITALITÀ, RISTORO, INCLUSIONE SOCIALE, DIVERSAMENTE ABILI, PERCORSI MOUNTAIN BIKE, QUAD, IPPOCURIOSISMO, IPOTERAPIA, VALORIZZAZIONE DELLE AREE NATURALI, ECC). RICADENTE NEL COMUNE DI NICOSIA SUI FONDI DI PROPRIETÀ DEL COMUNE DI NICOSIA E GESTITI DALL'AZIENDA SPECIALE SILVO PASTORALE IN CDA SAMBUGHETTI-CAMPANTO, DISTINTI IN CATASTO AL FOGLIO N. 12 P.LLA N. 82 Q.P.

P.F.T.E.

DATA 15 GENNAIO 2025
REV. N.
DATA REV.

ALLEGATO SCALA
PIANTE CARPENTERIE - ESECUTIVI C.A. 1:50
PARTICOLARI COSTRUTTIVI 1:10

ELABORATO
C03 - ESECUTIVI STRUTTURALI
INFOPOINT - BIGLIETTERIA
PUNTO RISTORO

L. PROGETTISTA
Ingegnere Carmelo Farnetola
Ordine degli Ingegneri - Provincia di Enna
N. 678

L. RUP.
L. PROGETTISTA
Ingegnere Carmelo Farnetola
Ordine degli Ingegneri - Provincia di Enna
N. 678